


2階平面図 S=1:300

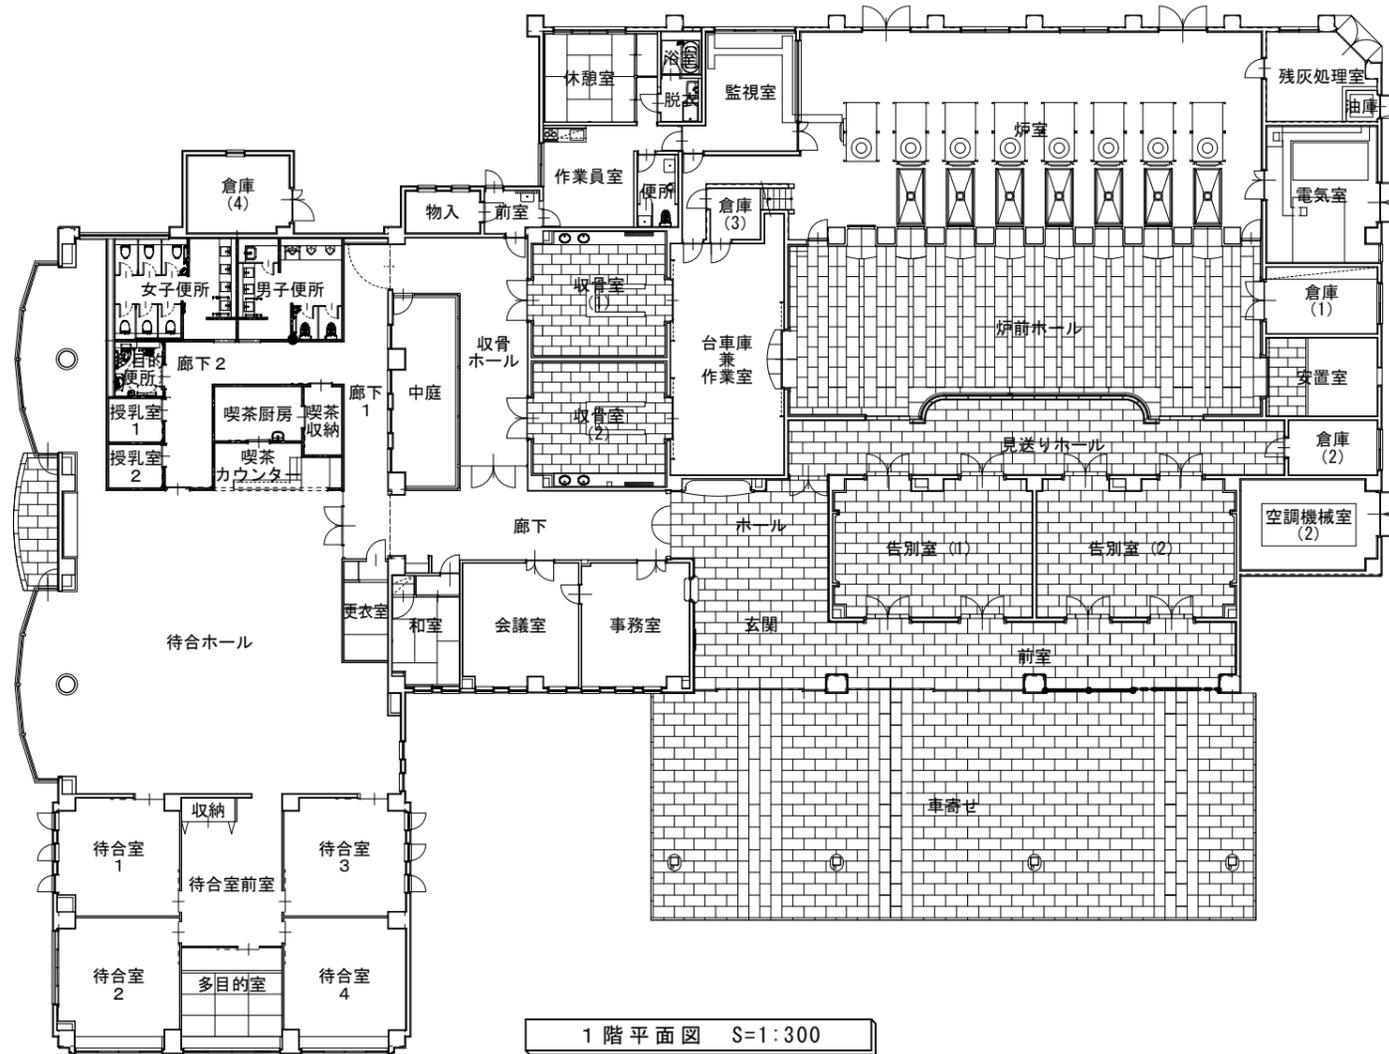

1階平面図 S=1:300

※ 令和3年3月完成予定の改修工事後の平面図

|                            |     |            |    |         |
|----------------------------|-----|------------|----|---------|
| 鳥取県西部広域行政管理組合<br>事務局 施設工事課 | 業務名 | 1階, 2階 平面図 | 図番 | -       |
|                            | 図名  |            | 月日 | R.2年 6月 |
|                            |     |            | 縮尺 | 1:300   |