




付近見取図

施設概要

- ・施設名：鳥取県西部広域行政管理組合営火葬場「桜の苑」
- ・用途：火葬場
- ・構造規模：鉄筋コンクリート造（一部鉄骨鉄筋コンクリート造）2階建

面積表		(㎡)	
建築面積			
本館（RC造、一部SRC造）	1,828.561	平成3年改築、令和2年改修	
上屋（S造）	9.750	平成3年改築、令和2年改修	
車庫（S造）	18.000	平成3年改築、令和2年改修	
霊灰塔（RC造）	20.070	平成3年新築	
合計	1,876.381		
床面積			
本館（RC造、一部SRC造）	1,740.366	平成3年改築、令和2年改修	
上屋（S造）	8.500	平成3年改築、令和2年改修	
車庫（S造）	18.000	平成3年改築、令和2年改修	
霊灰塔（RC造）	20.070	平成3年新築	
合計	1,786.936		

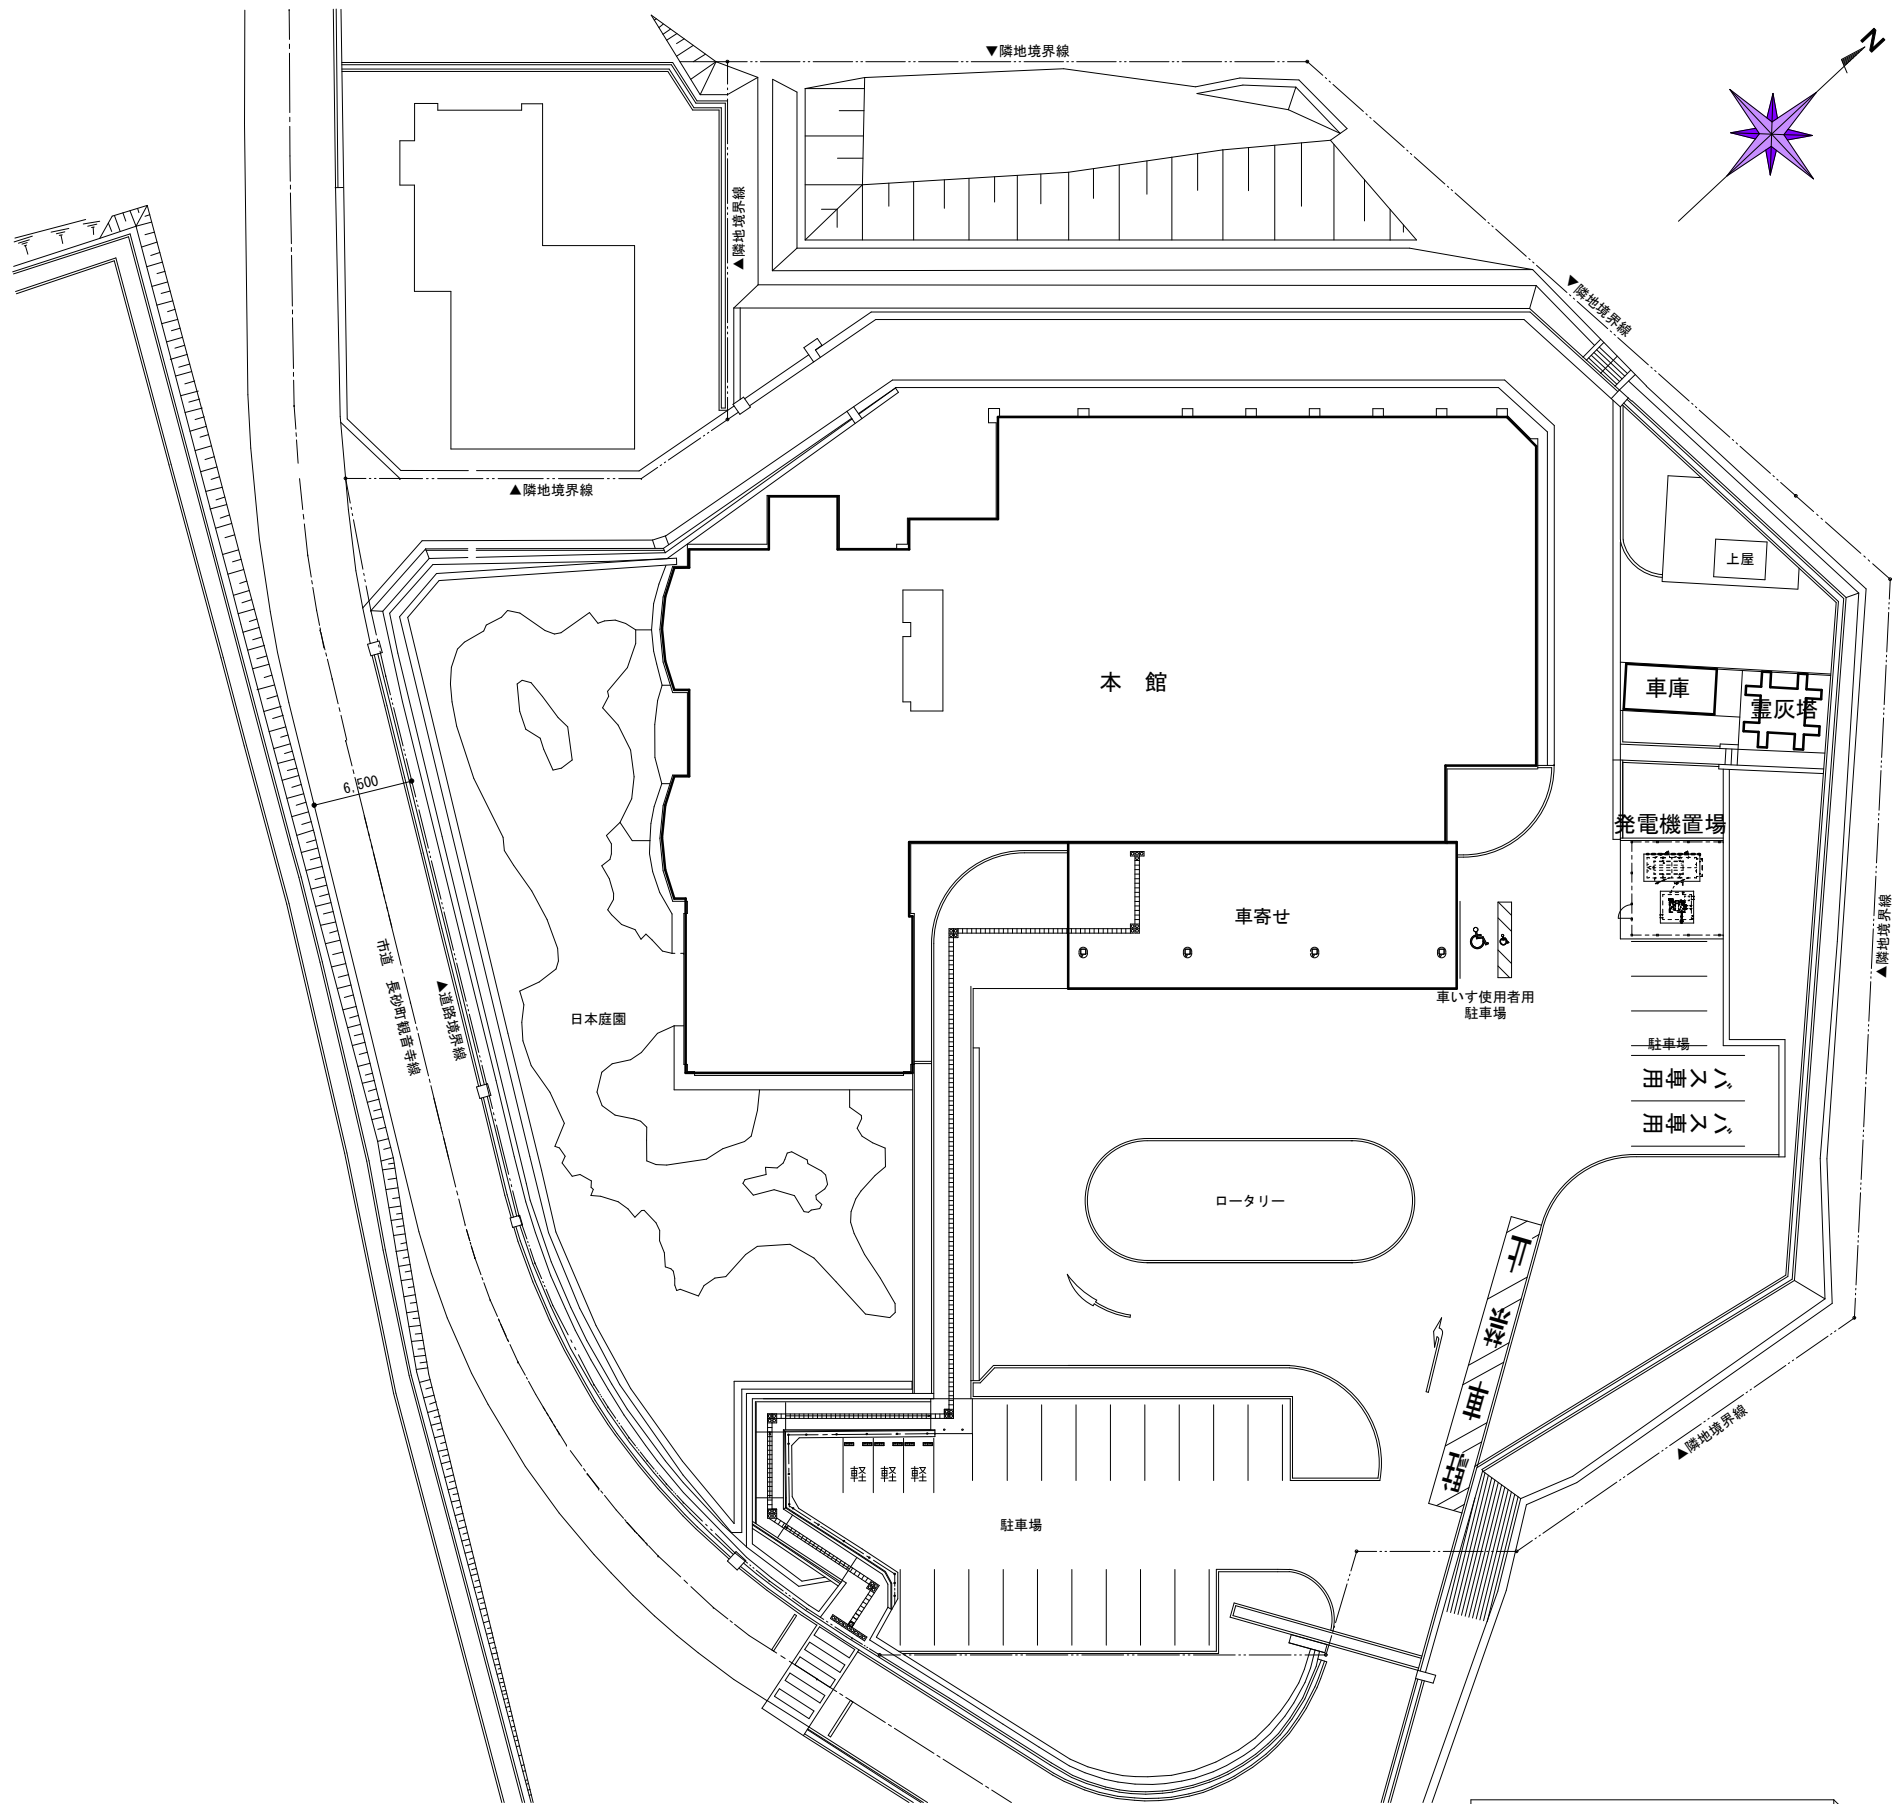

配置図 S=1:500

鳥取県西部広域行政管理組合
事務局 施設工事課

業務名
図名

付近見取図、配置図

図番
月日
縮尺

—
R.2年 6月
1:500