改 訂 (REVISION)			
符号 MARK	年 月 日 DATE	内 容 DESCRIPTION	製図 DRAWN

外部仕上表

*屋　根・・・・・大屋根：ガリバリューム鋼板　t0.45　縦葺き
　　　　ガリバリューム鋼板　t0.45　定尺横葺き　w182
　・下屋屋根：ガリバリューム鋼板　t0.45　定尺横葺き　w182
　・ポーチ屋根：ガリバリューム鋼板　t0.45　定尺横葺き　w240
　・渡り廊下屋根：ガリバリューム鋼板　t0.45　縦ハゼ葺き

*外　壁・・磁器タイル貼り　50二丁掛タイル
　　合板型枠打ち放し　弾性複層模様吹付け
　　ALC板　t100　弾性複層模様吹付け　（渡廊下）
*軒　樋・・SUS　t1.2　焼付け塗装
*縦　樋・・カラーVP　100φ　及び　カラーVP　75φ（渡廊下）

*定礎石：みかげ石　t30　SUS箱付き
*SUS製竪樋　L=6.0M用
*花壇縁：境界ブロック
*SUS手摺
*アルミフラッグポール（ハンドル式）　H=6.0M×1本　H=5.0M×2本

内部仕上表

階	室　名	床	巾木 仕上	巾木 H	腰壁 仕上	腰壁 H	壁	天井 仕上	天井 廻縁	天井 CH	ブラインド	カーテン	ボックス	室名札	備　考
1階	ポーチ 床高　±0~-20	・磁器質タイル150□						・アルミスパンドレル板貼　焼付塗装 LGS下地						サイン工事参照	
	風除 床高　±0	・磁器質タイル150□						・化粧石膏ボード　t9.5 LGS下地	フクビ	2,600 (3,300)					天井ルーバー（ABC商会）：焼付仕上げ
	エントランスホール 床高　±0	・磁器質タイル150□ ・Pタイル（ホモジニアス系）　t3.0 モルタル押え	・ビニル巾木	60			・磁器タイル45二丁貼　・一部磁器タイル二丁フランス貼 ・ビニルクロス貼り LGS下地　PB　t12.5，GL貼PB　t12.5	・成型岩綿吸音板　t15 石膏ボード　t12.5下 LGS下地	フクビ	2,700					誘導鳴動、木枠掲示板　3600・1200
	廊下 床高　±0	・長尺ビニルシート　t2.8 モルタル押え	・ビニル巾木	60			・ビニルクロス貼り LGS下地　PB　t12.5，GL貼PB　t12.5	・岩綿吸音板　t9 石膏ボード　t12.5下 LGS下地	フクビ	2,700					木枠掲示板　2700・1200
	事務室 床高　±0	・ビニルタイル　t2.0（OAフロアー用） OAフロアー　H=150	・ビニル巾木	60			・ビニルクロス貼り LGS下地　PB　t12.5，GL貼PB　t12.5	・岩綿吸音板　t9 石膏ボード　t12.5下 LGS下地	フクビ	2,700	○		○ St.		行事用白板1800・1200、木枠掲示板1800・1200 受付カウンター、SUS帯板製郵便受け
	応接室 床高　±0	・長尺ビニルシート　t2.8 モルタル押え	・ビニル巾木	60			・ビニルクロス貼り LGS下地　PB　t12.5，GL貼PB　t12.5	・岩綿吸音板　t9 石膏ボード　t12.5下 LGS下地	フクビ	2,700	○		○ St.		
	男子・女子休憩室 床高　±0，+300	・長尺ビニルシート　t2.8　，スタイロタタミ敷き モルタル押え　ネダフォーム　t90	・ビニル巾木	60			・ビニルクロス貼り LGS下地　PB　t12.5，GL貼PB　t12.5	・岩綿吸音板　t9、和風化粧石膏ボード　t9.5 石膏ボード　t12.5下 LGS下地	フクビ	2,700 2,400 (タタミ部)	○		○ St.&W		ミニキッチンL=1500（IHヒーター）、式台、置タタミ
	小会議室 床高　±0	・長尺ビニルシート　t2.8 モルタル押え	・ビニル巾木	60			・ビニルクロス貼り LGS下地　PB　t12.5，GL貼PB　t12.5	・岩綿吸音板　t9 石膏ボード　t12.5下 LGS下地	フクビ	2,700	○		○ St.		
	書庫 床高　±0	・長尺ビニルシート　t2.8 コンクリートコテ押え	・ビニル巾木	60				・化粧石膏ボード　t9.5 LGS下地	フクビ	2,700					
	下足室 床高　±0，-100	・長尺ビニルシート　t2.8　，磁器100□タイル貼り モルタル押え	・ビニル巾木（長尺ビニルシート部） ・SUS巾木（タイル部）	60			・ビニルクロス貼り LGS下地　PB　t12.5，GL貼PB　t12.5	・岩綿吸音板　t9 PB　t12.5下 LGS下地	フクビ	2,700 2,800					下足入れ、SUS上がり框、SUS3方枠
	階段下物入 床高　±0	・コンクリートコテ押え					・合板型枠打ち放し	・合板型枠打ち放し							
	倉庫 床高　±0	・ビニルタイル　t2.0 モルタル押え	・ビニル巾木	60			・ビニルクロス貼り LGS下地　PB　t12.5，GL貼PB　t12.5	・化粧石膏ボード　t9.5 LGS下地	フクビ	2,500					
2階	ホール・廊下 床高	・長尺ビニルシート　t2.8 モルタル押え	・ビニル巾木	60			・せっ器質タイル　二丁フランス張 ・ビニルクロス貼り LGS下地　PB　t12.5，GL貼PB　t12.5	・岩綿吸音板　t9 PB　t12.5下 LGS下地	フクビ	2,700					
	小会議室 床高	・同　上	・ビニル巾木	60			・ビニルクロス貼り LGS下地　PB　t12.5，GL貼PB　t12.5	・岩綿吸音板　t9 PB　t12.5下 LGS下地	フクビ	2,700		○ ケースメント遮光	○ St.		開閉式　白板　(3,600×900)
	倉庫 床高	・ビニルタイル　t2.0 モルタル押え	・ビニル巾木	60			・ビニルクロス貼り LGS下地　PB　t12.5，GL貼PB　t12.5	・化粧石膏ボード　t9.5 LGS下地	フクビ	2,700					
	大会議室 床高	・長尺ビニルシート　t2.8 モルタル押え	・ビニル巾木	60			・ビニルクロス貼り LGS下地　PB　t12.5，GL貼PB　t12.5	・岩綿吸音板　t9 PB　t12.5下 LGS下地	フクビ	2,700 3,000 3,450		○ ケースメント遮光	○ St.		可動間仕切り（納音型）t80、スクリーンw2700及びアルミBox 開閉式　白板　(3,600×1,200)
	床高														
共通	階段 床高	・長尺ビニルシート　t2.8 モルタル押え	・ビニル巾木	60			・ビニルクロス貼り LGS下地　PB　t12.5，GL貼PB　t12.5	・岩綿吸音板　t9 PB　t12.5下地 LGS下地 ・段裏：内部用複層模様仕上げ モルタル押え	フクビ						手摺：ナカ工業　ネオウッド同等、SUSノンスリップw35
	男子・女子WC 床高	・磁器100□タイル貼り コンクリート押え　t60 アスファルト防水　E-2					・100□陶器質タイル 一部耐水石膏ボード　t12.5+12.5 LGS下地	・VP 無石綿ケイカル板　t6.0　目透かし LGS下地	フクビ	2,550					既製タイプトイレスクリーン（アルミカラーエッジ） 1階床下点検ピット及び点検ハッチ600□（キー付）
	湯沸室 床高	・長尺ビニルシート　t2.8 モルタル押え	・ビニル巾木	60			・耐水ビニルクロス貼り　・100□タイル貼り 石膏ボード　t12.5(GL)，耐水石膏ボード　t12.5(GL)	・VP 無石綿ケイカル板　t6.0　目透かし LGS下地	フクビ	2,500					IH型キッチンL=1800及びレンジフード・吊戸棚・水切り棚一式
	多目的WC 床高	・長尺ビニルシート　t2.8 モルタル押え	・ビニル巾木	60			・100□タイル貼り	・VP 無石綿ケイカル板　t6.0　目透かし LGS下地	フクビ	2,500					手摺等一式（M工事）

建設省認定防火リスト

NM：不燃材料、QM：準不燃材料、RM：難燃材料

⊙石膏ボード　t12.5	NM-8619
・不燃石膏積層板　t9.5	NM-8613
⊙化粧石膏ボード　t9.5	NM-8613
・ロックウール吸音板（岩綿吸音板）	NM-8599
⊙無石綿ケイカル板	NM-8578
⊙石膏ボード　t9.5	QM-9828
・化粧石膏吸音ボード（穴明き）　t9.5	QM-9822
・シージング石膏ボード	QM-9826
⊙ビニル壁紙	QM-9409
⊙無機質壁紙	NM-9914

材料記号

RC	鉄筋コンクリート
LC	軽量コンクリート
PC	プレキャストコンクリート
CB	コンクリートブロック
ALC	軽量気泡コンクリート板
PB	石膏ボード
VC	塩化ビニール
M	モルタル
LGS	軽量鉄骨
W	木製
St.	スチール
SUS	ステンレス
AL	アルミニューム
BR	真鍮

塗装記号

OP	油性調合ペイント塗
SOP	合成樹脂調合ペイント塗
VE	ビニル系エナメル塗（塩ビ系）
CL	クリアラッカー塗
MBF	メラミン系焼付け塗装
ABE	アクリル系焼付け塗装
VEP	塩ビ系合成樹脂エマルジョン塗
AEP	アクリル系合成樹脂エマルジョン塗（2型）
OS	オイルステイン塗
OSC	オイルステインワニス塗
UE	ポリウレタン樹脂系塗装
C-E	複層塗材E（吹付けタイル）
A-E	外装薄塗材E（アクリルリシン）

特　記　事　項

1．無機質壁紙　NM-9914程度
2．長尺ビニルシート　t2.8：タジマ　ACフロアー同等
3．空調をする室については、天井にGW　t50敷き。（2Fのみ）
4．事務室、応接室、見学者通路等はシックハウス対策に配慮する事。

番号 NO	部　品　名 NOMENCLATURE	材　質 MATERIAL	数／1基 QTY/UNIT	備　考 REMARKES

三角法 TRIGON	
縮尺 SCALE	
承認 APPROVED	
検図 CHECKED	
検図 CHECKED	
製図 DRAWN	

納入先 USER	鳥取県西部広域行政管理組合
名称 TITLE	鳥取県西部広域行政管理組合 管理棟　仕上表
工事番号 JOB NO	図面番号 DWG NO

改 訂 (REVISION)					
符号 MARK	年 月 日 DATE	内 容 DESCRIPTION	製 図 DRAWN	検 図 CHECKED	承 認 APPROVED

外部仕上表

屋根　縦葺フッ素カラーアルミ t0.7 丸馳タイプ
　　　ゴムルーフィング　耐火ボード t18 (耐火FP030RF-9082)
庇　フッ素カラーアルミ鋼板 t0.8折板葺
軒裏　無石綿珪酸カルシウム板t6 VP
樋　竪樋:VP φ100　養生管:SGP φ125 SOP HL+1,200

外壁　合板型枠コンクリート打放しの上　弾性複層模様仕上げ
　　　ALC版 t100の上　弾性複層模様仕上げ
巾　合板型枠コンクリート打放し補修　目地切れ H=200
開口部　窓:アルミサッシ / 扉:(外部) アルミ製、(内部:その他) スチール製
　　　シャッター:(電動) SUS製 (スラグヤード) 高速シートシャッター

冷却塔置場　床:アスファルト防水層(B-2)の上　押えコンクリート t80
　　　外壁:ALC版 t100の上　弾性複層模様仕上げ　軒裏:無石綿珪酸カルシウム板 t6 VP
LPG置場　床:コンクリート金こて押え　腰壁:コンクリート打放し補修
　　　外壁:ALC版 t100の上　弾性複層模様仕上げ　軒裏:無石綿珪酸カルシウム板 t6 VP
その他　ガードパイプ (シャッター前 東西出入口)

内部仕上表

階	室名	床高	床	巾木 仕上	巾木 H	腰壁 仕上	腰壁 H	壁	天井 仕上	天井 廻縁	天井 CH	カーテン	暗幕	ボックス	室名札	備考
地階	プラント用水受水槽	-5000	・エポキシ樹脂塗装 ・水密コンクリート金こて押え					・エポキシ樹脂塗装 ・水密コンクリート打放し補修	・エポキシ樹脂塗装 ・水密コンクリート打放し補修							・FRPマンホール(防水タイプ):φ600 2カ所 ・ステンレスタラップ w350 φ16 アングル型　後施工
	ピット排水槽	-7050	・エポキシ樹脂塗装 ・水密コンクリート金こて押え					・エポキシ樹脂塗装 ・水密コンクリート打放し補修	・エポキシ樹脂塗装 ・水密コンクリート打放し補修							・FRPマンホール(防水防臭タイプ):φ600 1カ所　φ450 1カ所 ・ステンレスタラップ w350 φ16 アングル型　後施工
	減温冷却水槽	-5000	・エポキシ樹脂塗装 ・水密コンクリート金こて押え					・エポキシ樹脂塗装 ・水密コンクリート打放し補修	・エポキシ樹脂塗装 ・水密コンクリート打放し補修							・FRPマンホール(防水タイプ):φ600 2カ所 ・ステンレスタラップ w350 φ16 アングル型　後施工
	噴射水槽	-5000	・エポキシ樹脂塗装 ・水密コンクリート金こて押え					・エポキシ樹脂塗装 ・水密コンクリート打放し補修	・エポキシ樹脂塗装 ・水密コンクリート打放し補修							・FRPマンホール(防水タイプ):φ600 2カ所 ・ステンレスタラップ w350 φ16 アングル型　後施工
	流量調整槽	-5000	・エポキシ樹脂塗装 ・水密コンクリート金こて押え					・エポキシ樹脂塗装 ・水密コンクリート打放し補修	・エポキシ樹脂塗装 ・水密コンクリート打放し補修							・FRPマンホール(防水タイプ):φ600 2カ所 ・ステンレスタラップ w350 φ16 アングル型　後施工
	焼却残渣ピット	-6000	・水密コンクリート金こて押え					・水密コンクリート打放し補修	・屋根裏現し:耐火野地板 t18							・残渣量目盛書き
	汚泥焼却残渣ピット	-6000	・水密コンクリート金こて押え					・水密コンクリート打放し補修	・屋根裏現し:耐火野地板 t18							・残渣量目盛書き
	ピット排水沈殿槽	-7050	・エポキシ樹脂塗装 ・水密コンクリート金こて押え					・エポキシ樹脂塗装 (H2,000) ・水密コンクリート打放し補修	・屋根裏現し:耐火野地板 t18							・残渣量目盛書き
	プラスチック残渣ピット	-6000	・水密コンクリート金こて押え					・水密コンクリート打放し補修	・屋根裏現し:耐火野地板 t18							・残渣量目盛書き
	不燃残渣ピット	-6000	・水密コンクリート金こて押え					・水密コンクリート打放し補修	・屋根裏現し:耐火野地板 t18							・残渣量目盛書き
	排水路ピット	-6150	・エポキシ樹脂塗装 ・水密コンクリート金こて押え					・エポキシ樹脂塗装 (H2,000) ・水密コンクリート打放し補修	・水密コンクリート打放し補修							・FRPマンホール(防水防臭タイプ):φ600 1カ所　φ450 1カ所 ・ステンレスタラップ w400 φ19
1階	プラットフォーム	± 0	・防塵防滑塗装 ・コンクリート金こて押え			・外壁:合板型枠コンクリート打放し補修	1,200	・ALC版 t100素地 一部内壁:合板型枠コンクリート打放し補修	・屋根裏現し:耐火野地板 t18							・トップライト、排水溝 ・フック、集水桝、ガードパイプ ・柱型根巻き、コーナーガード FH=1200
	プラットフォーム監視員室	± 0	・長尺塩ビシート t2.8 ・コンクリート金こて押え	・ビニル巾木	60			・無機質壁紙貼 (防火1級) ・石膏ボード t12.5 (GL工法)	・岩綿吸音板 t9 ・石膏ボード t12.5捨張り ・LGS	・塩ビ製	2,500			○		
	プラットフォーム内便所 炉室内便所	- 50	・磁器質タイル貼り 100角 ・下地モルタル					・陶磁質タイル貼り 100角	・化粧石膏ボード t9.5 ・LGS	・塩ビ製	2,500					・トイレブース、鏡台
	前処理設備室-1	± 0	・防塵塗装 ・コンクリート金こて押え					・ALC版 t100素地 一部内壁:合板型枠コンクリート打放し補修	・合板型枠コンクリート打放し 一部デッキプレート 現し							・鉄骨階段
	炉室/スラグコンベヤピット	±0、-850	・コンクリート金こて押え					・ALC版 t100素地 一部内壁:合板型枠コンクリート打放し補修	・エキスパンドメタル 現し							・鉄骨階段、ピット
	不燃物搬出室	± 0	・コンクリート金こて押え			・外壁:合板型枠コンクリート打放し補修	1,200	・ALC版 t100素地	・デッキプレート 現し							
	スラグ搬出室	± 0	・コンクリート金こて押え			・外壁:合板型枠コンクリート打放し補修	1,200	・ALC版 t100素地	・デッキプレート 現し							
	スラグヤード/搬出室	± 0	・防塵塗装 ・コンクリート金こて押え			・全壁:合板型枠コンクリート打放し補修	2,000	・ALC版 t100素地	・デッキプレート 現し							・シートシャッター
	空気圧縮室	± 0	・防塵塗装 ・コンクリート金こて押え			・外壁:合板型枠コンクリート打放し補修	1,200	・グラスウールボードt50 ガラスクロスピン押え (柱は除く) ・ALC版 t100	・グラスウールボードt50 ガラスクロスピン押え (梁は除く) ・デッキプレート							
	飛灰処理物搬出室	± 0	・防塵塗装 ・コンクリート金こて押え			・外壁:合板型枠コンクリート打放し補修	1,200	・ALC版 t100素地 一部内壁:合板型枠コンクリート打放し補修	・デッキプレート 現し							
	誘引送風機室	± 0	・防塵塗装 ・コンクリート金こて押え			・外壁:合板型枠コンクリート打放し補修	1,200	・グラスウールボード t50 ガラスクロスピン押え ・合板型枠コンクリート打放し補修	・グラスウールボード t50 ガラスクロスピン押え ・合板型枠コンクリート打放し							
	公害監視室	± 0	・防塵塗装 ・コンクリート金こて押え			・外壁:合板型枠コンクリート打放し補修	1,200	・ALC版 t100素地 一部 合板型枠コンクリート打放し補修	・デッキプレート 現し							
	油圧装置室	± 0	・コンクリート金こて押え					・合板型枠コンクリート打放し補修	・合板型枠コンクリート打放し補修							
	消火設備室	± 0	・防塵塗装 ・コンクリート金こて押え					・合板型枠コンクリート打放し補修	・合板型枠コンクリート打放し補修							

国土交通省認定防火リスト

⊙	塗料 (下地不燃)	不燃	NM-8585
・	塗料 (下地準不燃)	準不燃	QM-9816
⊙	石膏ボード t12.5	不燃	NM-8619
・	石膏ボード t9.5	準不燃	QM-9828
⊙	化粧石膏ボード t9.5	不燃	NM-8613
・	化粧石膏ボード t9.5	準不燃	QM-9824
・	シージング石膏ボードt12.5	準不燃	QM-9826
・	シージング石膏ボードt 9.5	準不燃	QM-9826
⊙	石綿ケイ酸カルシュウム板t6.0	不燃	NM-8578
・	石綿ケイ酸カルシュウム板t8.0	不燃	NM-8578
⊙	グラスウール保温板 t25	不燃	NM-8607
⊙	耐火野地板 t18	不燃	NM-9281
⊙	バスパネル	準不燃 (認定番号)	T1403018000001
⊙	無機質壁紙 (下地石膏ボードt12.5)	不燃	NM-9889

- 紙壁紙
- 織物壁紙
- ビニル壁紙

材料記号

RC	鉄筋コンクリート
LC	軽量コンクリート
PC	プレキャストコンクリート
CB	コンクリートブロック
ALC	軽量気泡コンクリート板
PB	石膏ボード
VC	塩化ビニール
M	モルタル
LGS	軽量鉄骨
W	木製
S	スチール
SUS	ステンレス
AL	アルミニウム
BR	真ちゅう

塗装記号

OP	調合ペイント塗
SOP	合成樹脂調合ペイント塗
VE	ビニル樹脂エナメル塗 (塩ビ系)
CL	クリヤーラッカー塗
AEP	SK化研:低汚染型バイオファイン同等
AEP (抗菌)	SK化研:サニーテクト同等
ウッドファックス	[illegible]スモカラー製同等
OS	大谷塗料:[illegible]トン同等
VEP	塩ビ系合成樹脂エマルジョン塗
AEP	アクリル系合成樹脂エマルジョン塗
OS	オイルステイン塗
OSC	オイルステインワニス塗

特記事項

- ・壁石膏ボード貼はGL工法とする。(管理部外壁は発泡ウレタン t15吹き付け)
- ・石膏ボード、化粧石膏ボード、岩綿吸音板は 不燃材を使用する。
- ・デッキプレートは 溶融亜鉛メッキ仕様とする。
- ・ALC版は 管理部及び管理部と工場部との境界を 内外共シーリングする。
- ・防波堤内は 耐薬品塗装とする。
- ・2F便所床下地は 均しモルタル・アスファルト防水・押えコンクリートとする。
- ・管理室の土間コンクリートの下に、ポリエチレンフォームt25敷設
- ・識別認識し部分の壁は ステンレス板張付とする。
- ・炉室6~11通・C-I通内は、鉄骨柱のみ1階~5階まで全てを耐火被覆する
- ・天井点検口 アルミ枠450□ 50ヶ所
- ・防塵防滑塗装:ABC商会 フェロコン ハーFS 同等
- ・合成樹脂塗り床:ABC商会 カラートップDL ST工法 同等
- ・エポキシ樹脂塗装:ABC商会 ケミクリートE 同等
- ・帯電防止塗装:ABC商会 ケミクリート RE t0.5 同等
- ・耐食塗装:ABC商会 ケミクリート SVフレックス ペースト防滑 t0.5 同等

部番 NO	部品名 NOMENCLATURE	材質 MATERIAL	数/1基 QTY/UNIT	備考 REMARKES

三角法 TRIGON		納入先 USER	鳥取県西部広域行政管理組合
縮尺 SCALE	—	名称 TITLE	鳥取県西部広域行政管理組合 工場棟　仕上表（1）
承認 APPROVED		工事番号 JOB NO	図面番号 DWG NO
検図 CHECKED			
検図 CHECKED			
製図 DRAWN			

改 訂 (REVISION)					
符号 MARK	年 月 日 DATE	内 容 DESCRIPTION	製図 DRAWN	検図 CHECKED	承認 APPROVED

内部仕上表

階	室 名	床	巾 木		腰 壁		壁	天 井			カーテン	暗幕	ボックス	室名札	備 考
			仕 上	H	仕 上	H		仕 上	廻 縁	CH					
1階	非常用発電機室 床 高 ± 0	・帯電防止塗装 防塵塗装 ・コンクリート金ごて押え			・外壁：合板型枠コンクリート打放し補修	1,200	・ALC版 t100素地	・デッキプレート 現し							・配線ピット、チェッカープレート蓋 SOP
	電気室 床 高 ± 0	・帯電防止塗装 防塵塗装 ・コンクリート金ごて押え			・外壁：合板型枠コンクリート打放し補修	1,200	・ALC版 t100素地	・デッキプレート 現し							・配線ピット・チェッカープレート蓋 SOP
	保全員控室 床 高 ± 0	・防塵塗装 ・コンクリート金ごて押え	・ビニル巾木	60			・E P ・石膏ボード t12.5 (GL工法) 一部 LGS65型	・岩綿吸音板 t9 ・石膏ボード t12.5捨張り ・LGS	・塩ビ製	2,600			○		
	風除室／玄関 床 高 - 50	・磁器質タイル貼り 100角 ・下地モルタル	・ステンレス t1.5	100			・無機質壁紙貼 (防火1級) ・石膏ボード t12.5 (GL工法)	・岩綿吸音板 t9 ・石膏ボード t12.5捨張り ・LGS	・塩ビ製	2,850					・ステンレス上り框
	ホール 床 高 + 100	・長尺ビニル床シート貼 t2.8 ・コンクリート金ごて押え	・ビニル巾木	60			・無機質壁紙貼 (防火1級) ・石膏ボード t12.5 (GL工法)	・岩綿吸音板 t9 ・石膏ボード t12.5捨張り ・LGS	・塩ビ製	2,700					・下足箱
	更衣室 床 高 + 100	・長尺ビニル床シート貼 t2.8 ・コンクリート金ごて押え	・ビニル巾木	60			・EP 吹付 ・石膏ボード t12.5 (GL工法)	・化粧石膏ボード t9.5 ・LGS	・塩ビ製	2,700					・靴入れ ・洗面器、面台.SUS上框
	前室-1，2 床 高 ± 0	・防塵塗装 ・コンクリート金ごて押え	・ビニル巾木	60			・EP 吹付 ・石膏ボード t12.5 (GL工法)	・化粧石膏ボード t9.5 ・LGS	・塩ビ製	2,500					・エアーシャワーブース ・ヘルメットボード
	倉庫 予備品収納庫 床 高 ± 0	・防塵塗装 ・コンクリート金ごて押え		100	・外壁：合板型枠コンクリート打放し補修	1,200	・ALC版 t100素地	・デッキプレート 現し							
	工作室 床 高 ± 0	・防塵塗装 ・コンクリート金ごて押え			・EP (RC面・ALC面共) ・外壁：合板型枠コンクリート打放し補修	1,200	・E P ・ALC版 t100素地	・デッキプレート 現し							・ホイストレール
	アンモニアボンベ室 床 高 ± 0	・耐蝕塗装 ・コンクリート金ごて押え	・耐蝕塗装		・外壁：合板型枠コンクリート打放し補修	1,200	・ALC版 t100素地	・デッキプレート 現し							・排水溝
	排水処理設備室-2 床 高 ± 0	・防塵塗装 ・コンクリート金ごて押え					・合板型枠コンクリート打放し補修 一部 ALC版 t100素地	・合板型枠コンクリート打放し補修							
	ポンプ室-1／ポンプ室-2 床 高 ± 0	・コンクリート金ごて押え					・合板型枠コンクリート打放し補修	・合板型枠コンクリート打放し補修							・排水溝、 ポンプ基礎
	廊下 床 高 ± 0	・防塵塗装 ・コンクリート金ごて押え					・E P ・石膏ボード t12.5 (GL工法)	・化粧石膏ボード t9.5 ・LGS	・塩ビ製	2,600					
2階	排水処理設備室-3 床 高 + 4400	・防塵塗装 ・コンクリート金ごて押え					・ALC版 t100素地 一部 合板型枠コンクリート打放し補修	・合板型枠コンクリート打放し 一部 デッキプレート 現し 一部 屋根直現し：耐火野地板 t18							
	炉 室 床 高 + 4400	・ 一部 防塵塗装 ・エキスパンドメタル SOP 一部 コンクリート金ごて押え					・ALC版 t100素地 一部 合板型枠コンクリート打放し補修	・エキスパンドメタル 現し							・鉄骨階段
	スラグ後処理装置室-1 床 高 + 4400	・防塵塗装 ・コンクリート金ごて押え					・ALC版 t100素地	・デッキプレート 現し							
	余熱利用設備室 床 高 + 4400	・防塵塗装 ・コンクリート金ごて押え					・ALC版 t100素地	・デッキプレート 現し 一部 屋根直現し：耐火野地板 t18							
	溶融飛灰処理装置室-1 床 高 + 4400	・防塵塗装 ・コンクリート金ごて押え					・ALC版 t100素地	・デッキプレート 現し 一部 屋根直現し：耐火野地板 t18							・鉄骨階段
	薬品ブロア室 床 高 + 4400	・防塵塗装 ・コンクリート金ごて押え	・耐蝕塗装	100			・ALC版 t100素地	・エキスパンドメタル 現し							
	クレーン前自動洗浄装置室 床 高 + 3600	・コンクリート金ごて押え					・合板型枠コンクリート打放し補修	・合板型枠コンクリート打放し							・コンクリート階段
	中央制御室 ／ クレーン操作室 床 高 + 4400	・タイルカーペット貼 t7.0 帯電防止 (フリーアクセスフロアー H=150) ・コンクリート金ごて押え	・ビニル巾木	60			・無機質壁紙貼 (防火1級) ・石膏ボード t12.5 ・LGS65型 一部 ALC版t100	・岩綿吸音板 t9 ・石膏ボード t12.5 ・LGS	・塩ビ製	3,000 2,500			○		
	事務室 床 高 + 4400	・タイルカーペット貼 t7.0 帯電防止 (フリーアクセスフロアー H=150) ・コンクリート金ごて押え	・ビニル巾木	60			・無機質壁紙貼 (防火1級) ・石膏ボード t12.5 ・LGS65型	・岩綿吸音板 t9 ・石膏ボード t12.5 ・LGS	・塩ビ製	3,000					
	前室-3 床 高 + 4400	・コンクリート金ごて押え					・合板型枠コンクリート打放し補修	・合板型枠コンクリート打放し							
	前室-4 ／ 前室 5 床 高 + 4400	・長尺ビニル床シート貼 t2.8 ・コンクリート金ごて押え	・ビニル巾木	60			・E P ・石膏ボード t12.5 (GL工法) ・LGS65型	・化粧石膏ボード t9.5 ・LGS	・塩ビ製	2,500					・エアシャワーブース
	見学者スペース 床 高 + 4400	・長尺ビニル床シート貼 t2.8 ・コンクリート金ごて押え	・ビニル巾木	60			・無機質壁紙貼 (防火1級) ・石膏ボード t12.5 (GL工法) ・LGS65型 一部 ALC版t100	・化粧石膏ボード t9.5 ・LGS	・塩ビ製	2,700					

国土交通省認定防火リスト

⊙ 塗 料 (下地不燃)	不 燃	NM-8585
・塗 料 (下地準不燃)	準不燃	QM-9816
⊙ 石膏ボード t12.5	不 燃	NM-8619
・石膏ボード t9.5	準不燃	QM-9828
⊙ 化粧石膏ボード t 9.5	不 燃	NM-8613
・化粧石膏ボード t 9.5	準不燃	QM-9824
・シージング石膏ボードt12.5	準不燃	QM-9826
・シージング石膏ボードt 9.5	準不燃	QM-9826
⊙ 石綿ケイ酸カルシュウム板t6.0	不 燃	NM-8578
・石綿ケイ酸カルシュウム板t8.0	不 燃	NM-8578
⊙ グラスウール保温板 t25	不 燃	NM-8607
⊙ 耐火野地板 t18	不 燃	NM-9281
⊙ バスパネル	準不燃 (認定番号)	T1403018000001
⊙ 無機質壁紙 (下地石膏ボードt12.5)	不 燃	NM-9889
⊙ ニチアスガフレックスガードt35		FP060CN-9186

・紙 壁 紙
・織 物 壁 紙
・ビニル壁紙

材 料 記 号

RC	鉄筋コンクリート	S	スチール
LC	軽量コンクリート	SUS	ステンレス
PC	プレキャストコンクリート	AL	アルミニウム
CB	コンクリートブロック	BR	真ちゅう
ALC	軽量気泡コンクリート板		
PB	石膏ボード		
VC	塩化ビニール		
M	モルタル		
LGS	軽量鉄骨		
W	木製		

塗 装 記 号

OP	調合ペイント塗	VEP	酢ビ系合成樹脂エマルジョン塗
SOP	樹脂調合ペイント塗	AEP	アクリル系合成樹脂エマルジョン塗
VE	ビニル系エナメル塗 (塩ビ系)	OS	オイルステイン塗
CL	クリヤーラッカー塗	OSC	オイルステインワニス塗

AEP SK化研：低汚染型バイオファイン同等
AEP(防) SK化研：ケニーテクト同等
ウッド[illegible] オスモカラー製同等
OS [illegible]：バトン同等

特 記 事 項

- ・壁石膏ボード貼はGL工法とする。(管理棟外壁は発泡ウレタン t15吹き付け)
- ・石膏ボード、化粧石膏ボード、岩綿吸音板は 不燃材を使用する。
- ・デッキプレートは 溶融亜鉛メッキ仕様とする。
- ・ALC版は 管理棟及び管理棟と工場棟との境界を 内外共シーリングする。
- ・防液堤内は 耐薬品塗装とする。
- ・2F便所床下地は 均しモルタル・アスファルト防水・押えコンクリートとする。
- ・管理室の土間コンクリートの下に、ポリエチレンフォームt25敷設
- ・湯沸室流し部分の壁は ステンレス張付とする。
- ・炉室6～11通・C-1通内は、鉄骨柱のみ1階～5階まで全てを耐火被覆する
- ・畳ムシロ：上田敷物同等品
- ・自然塗料：(有) プラネット クライデツアートナチュラルカラー同等品

番号 NO	部品名 NOMENCLATURE	材質 MATERIAL	数／1基 QTY/UNIT	備考 REMARKES

三角法 TRIGON		納入先 USER	鳥取県西部広域行政管理組合
縮尺 SCALE	――	名称 TITLE	鳥取県西部広域行政管理組合 工場棟 仕上表（2）
承認 APPROVED		工事番号 JOB NO	図面番号 DWG NO
検図 CHECKED			
検図 CHECKED			
製図 DRAWN			

改 訂 (REVISION)					
符号 MARK	年 月 日 DATE	内 容 DESCRIPTION	製図 DRAWN	検図 CHECKED	承認 APPROVED

内部仕上表

階	室名	床高	床	巾木 仕上	巾木 H	腰壁 仕上	腰壁 H	壁	天井 仕上	天井 廻縁	CH	カーテン	暗幕	ボックス	室名札	備考
2階	更衣室 ／ 洗面・脱衣室	+ 4400/4500	・ 藤ムシロ 一部 長尺ビニル床シート貼 t2.8（敷込み） ・ コンクリート金ごて押え ・ アスファルト防水 E-2	・ ビニル巾木	60			・ 無機質壁紙貼（防火1級） ・ 石膏ボード t12.5（GL工法）	・ バスリブ ・ LGS	・ 塩ビ製	2,400 2,500					・ 隔板、脱衣棚、洗面カウンター ・ 洗面器置棚
	浴室	+ 4400	・ 磁器質タイル貼り 100角 ・ 下地モルタル ・ アスファルト防水 E-2					・ 磁器質タイル貼り 100角	・ バスリブ ・ LGS	・ 塩ビ製	2,500					
	湯沸室	+ 4400	・ 長尺ビニル床シート貼 t2.8 ・ コンクリート金ごて押え	・ ビニル巾木	60			・ 無機質壁紙貼（防火1級） ・ 石膏ボード t12.5（GL工法） ・ 一部100□タイル貼り	・ 化粧石膏ボード t9.5 ・ LGS	・ 塩ビ製	2,500					・ ステンレス流し台、ガス置台、吊り戸棚、ステンレス水切板t0.8 、レンジフード
	作業員男子休憩室／作業員女子休憩室	+ 4400/4550	・ 畳敷 一部複合フローリングt15 ／ 一部長尺ビニル床シート貼 t2.8 ・ コンパネ t12 ・ ネダフォーム t90	・ ビニル巾木 ・ 畳寄せ	60			・ 無機質壁紙貼（防火1級） ・ 石膏ボード t12.5（GL工法）	・ 化粧石膏ボード t9.5 ・ LGS	・ 塩ビ製	2,650 2,500			○		・ 押し入れ、床の間、ミニキッチン L=1200 IHヒーター（女子休憩室） ・ 床：シート防水（女子休憩室） ・ ブラインドボックス（男子休憩室）
	洗濯室 ／ 乾燥室	+ 4400	・ 長尺ビニル床シート貼 t2.8 ・ コンクリート金ごて押え					・ 陶磁質タイル貼り 100角 一部EP塗 ・ シージング石膏ボードt12.5 ・ ALC版 t100	・ バスリブ ・ LGS	・ 塩ビ製	2,500					・ 洗濯機パン、物干さお吊り金物
	便所（男）（女）	+ 4350	・ 磁器質タイル貼り 100角 ・ 下地モルタル ・ アスファルト防水 E-2					・ シージング石膏ボードt12.5（ウイニ－タイル下地） ・ 陶磁質タイル貼り 100角	・ 化粧石膏ボード t9.5 ・ LGS	・ 塩ビ製	2,500					・ トイレブース、棚台、鏡
	便所（身）	+ 4400	・ 長尺ビニル床シート貼 t2.8 ・ コンクリート金ごて押え	・ ビニル巾木	60			・ 同 上	・ 化粧石膏ボード t9.5 ・ LGS	・ 塩ビ製	2,500					
3階	前処理設備室－4	+ 9000	・ 防塵塗装 ・ コンクリート金ごて押え					・ 合板型枠コンクリート打放し補修 一部 ALC版 t100素地	・ 合板型枠コンクリート打放し補修 一部 デッキプレート 現し							・ 鉄骨階段
	スラグ後処理装置室－2	+ 9000	・ 防塵塗装 ・ コンクリート金ごて押え					・ ALC版 t100素地	・ デッキプレート 現し							
	炉室	+ 9000	・ エキスパンドメタル SOP					・ ALC版 t100素地 一部 合板型枠コンクリート打放し補修	・ エキスパンドメタル 現し							・ 鉄骨階段
	溶融飛灰処理装置室－2	+ 9000	・ 防塵塗装 ・ コンクリート金ごて押え					・ ALC版 t100素地	・ デッキプレート 現し							・ 鉄骨階段
	倉庫	+ 9000	・ コンクリート金ごて押え					・ 合板型枠コンクリート打放し補修	・ デッキプレート 現し							
4階	ホッパステージ	+13600	・ 防塵塗装 ・ コンクリート金ごて押え					・ 合板型枠コンクリート打放し補修	・ 屋根裏現し：耐火野地板 t18 一部 デッキプレート 現し							・ クレーン点検歩廊、鉄骨階段
	押込送風機室	+13600	・ 防塵塗装 ・ コンクリート金ごて押え					・ グラスウールボード t50 ガラスクロス貼 H=5000 ・ ALC版 t100 一部 合板型枠コンクリート打放し補修	・ 屋根裏現し：耐火野地板 t18							
	脱臭装置室	+13600	・ 防塵塗装 ・ コンクリート金ごて押え					・ ALC版 t100素地	・ デッキプレート 現し							
	スラグ後処理装置室－3	+13600	・ 防塵塗装 ・ コンクリート金ごて押え					・ ALC版 t100素地	・ デッキプレート 現し							
	炉室	+13600	・ エキスパンドメタル SOP					・ ALC版 t100素地	・ エキスパンドメタル 現し							・ 鉄骨階段
	溶融飛灰処理装置室－3	+13600	・ 防塵塗装 ・ コンクリート金ごて押え					・ ALC版 t100素地	・ エキスパンドメタル 現し							・ 鉄骨階段
5階	炉室	+18200	・ 吹き抜け					・ ALC版 t100素地	・ 屋根裏現し：耐火野地板 t18							・ ホイストレール
	前室－7	+18200	・ 防塵塗装 ・ コンクリート金ごて押え					・ ALC版 t100素地 一部 合板型枠コンクリート打放し補修	・ 屋根裏現し：耐火野地板 t18							
	クレーン点検歩廊	+18400	・ 防塵塗装 ・ コンクリート金ごて押え					・ 合板型枠コンクリート打放し補修	・ 屋根裏現し：耐火野地板 t18							・ 手摺
共通	階段（玄関ホール）		・ 長尺ビニル床シート貼 t2.8 ・ ラスモルタル金ごて押え	・ ササラ巾木				・ 無機質壁紙貼（防火1級） ・ 石膏ボード t12.5（GL工法）	・ 岩綿吸音板 t9 ・ 石膏ボード t12.5 捨張り ・ LGS							
	階段室（工場内）		・ ラスモルタル金ごて押え	・ ササラ巾木				・ ウレタン塗装 ・ ALC版 t100 一部 合板型枠コンクリート打放補修 一部 LGS65型の上 石膏ボード t12.5	・ 吹付タイル ・ 石膏ボード t12.5 捨張り ・ LGS							
	物入		・ コンクリート金ごて押え ・ 長尺ビニル床シート貼 t2.8					・ ALC版 t100 ・ 石膏ボード t12.5（GL工法） ・ 無機質壁紙貼（防火1級）	・ 化粧石膏ボード t9.5 ・ LGS		2,500 1,800					
	空調機械室（2Fは余熱利用設備室も含む）		・ 防塵塗装 ・ コンクリート金ごて押え					・ グラスウールボード t50 ガラスクロス押 ・ ALC版 t100 ・ 合板型枠コンクリート打放し	・ グラスウールボード t50 ガラスクロス押え ・ デッキプレート 現し ・ 合板型枠コンクリート打放し							

国土交通省認定防火リスト

⊙ 塗 料 （下地不燃）	不 燃	NM-8585
・ 塗 料 （下地準不燃）	準不燃	QM-9816
⊙ 石膏ボード t12.5	不 燃	NM-8619
・ 石膏ボード t9.5	準不燃	QM-9828
⊙ 化粧石膏ボード t 9.5	不 燃	NM-8613
・ 化粧石膏ボード t 9.5	準不燃	QM-9824
・ シージング石膏ボードt12.5	準不燃	QM-9826
・ シージング石膏ボードt 9.5	準不燃	QM-9826
⊙ 石綿ケイ酸カルシュウム板t6.0	不 燃	NM-8578
・ 石綿ケイ酸カルシュウム板t8.0	不 燃	NM-8578
⊙ グラスウール保温板 t25	不 燃	NM-8607
⊙ 耐火野地板 t18	不 燃	NM-9281
⊙ バスパネル	準不燃（認定番号）	T140301800001
⊙ 無機質壁紙（下地石膏ボードt12.5）	不 燃	NM-9889

- 紙 壁 紙
- 織物壁紙
- ビニル壁紙

材料記号

RC	鉄筋コンクリート
LC	軽量コンクリート
PC	プレキャストコンクリート
CB	コンクリートブロック
ALC	軽量気泡コンクリート版
PB	石膏ボード
VC	塩化ビニール
M	モルタル
LGS	軽量鉄骨
W	木製
S	スチール
SUS	ステンレス
AL	アルミニウム
BR	真ちゅう

塗装記号

OP	油性調[illegible]ト塗
SOP	合成[illegible]イント塗
VE	ビニル[illegible]ル塗（塩ビ系）
CL	クリヤー[illegible]ー塗
AEP	[illegible]化研：低汚染型バイオファイン同等
AEP（抗菌）	[illegible]化研：サニーテクト同等
ウッドワックス	[illegible]モカラー製同等
OS	大谷塗料：[illegible]ン同等
VEP	酢ビ系合成樹脂エマルジョン塗
AEP	アクリル系合成樹脂エマルジョン塗
OS	オイルステイン塗
OSC	オイルステインワニス塗

特 記 事 項

- ・壁石膏ボード貼はGL工法とする。（管理部外壁は発泡ウレタン t15吹き付け）
- ・石膏ボード、化粧石膏ボード、岩綿吸音板は 不燃材を使用する。
- ・デッキプレートは 溶融亜鉛メッキ仕様とする。
- ・ALC版は 管理部及び管理部と工場部との境界を 内外共シーリングする。
- ・防臭室内は 耐薬品塗装とする。
- ・2F便所床下地は 均しモルタル・アスファルト防水・押えコンクリートとする。
- ・管理室の土間コンクリートの下に、ポリエチレンフォームt25敷設
- ・湯沸室流し部分の壁は ステンレス板張付とする。
- ・炉室6～11通・C－I通内は、鉄骨柱のみ1階～5階まで全てを耐火被覆する

部番 NO	部品名 NOMENCLATURE	材質 MATERIAL	数／1基 QTY/UNIT	備考 REMARKES

三角旗 TRIGON		納入先 USER	鳥取県西部広域行政管理組合
縮尺 SCALE	——	名称 TITLE	鳥取県西部広域行政管理組合 工場棟 仕上表（３）
承認 APPROVED		工事番号 JOB NO	図面番号 DWG NO
検図 CHECKED			
検図 CHECKED			
製図 DRAWN			

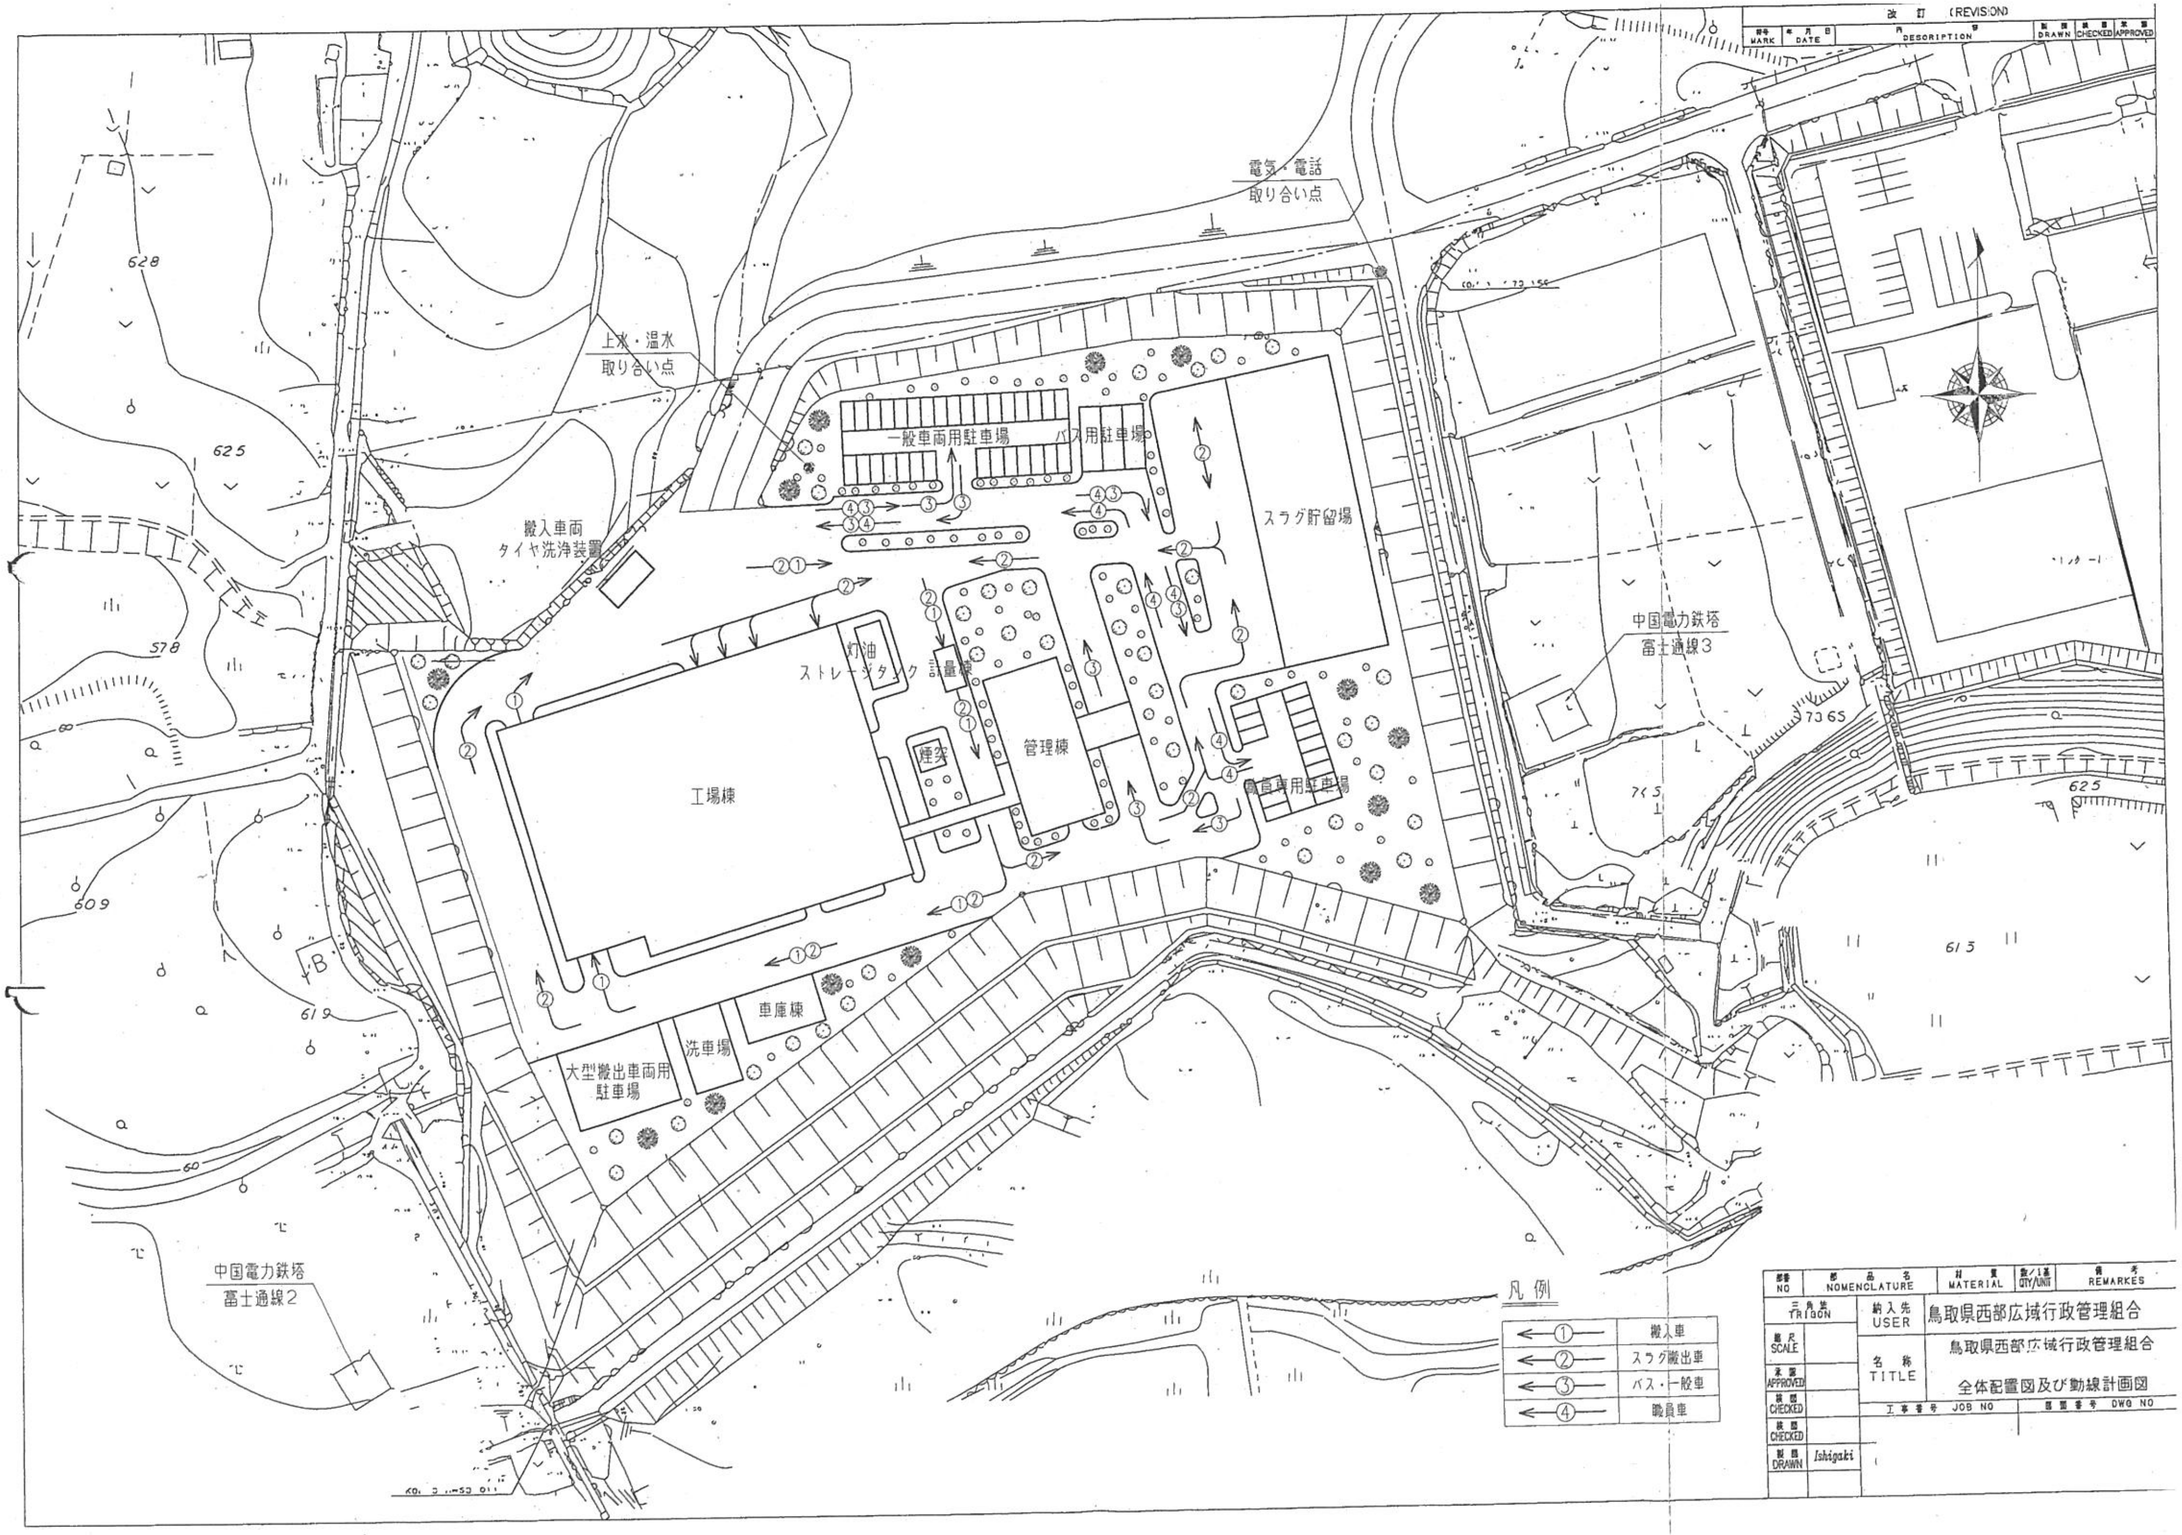
電気・電話
取り合い点
上水・温水
取り合い点
一般車両用駐車場
バス用駐車場
スラグ貯留場
搬入車両
タイヤ洗浄装置
灯油
ストレージタンク
計量棟
煙突
管理棟
工場棟
職員専用駐車場
車庫棟
洗車場
大型搬出車両用
駐車場
中国電力鉄塔
富士通線3
中国電力鉄塔
富士通線2
628
625
578
609
619
60
615
625
B
① ② ③ ④

凡例

←①—	搬入車
←②—	スラグ搬出車
←③—	バス・一般車
←④—	職員車

改　訂　(REVISION)

符号 MARK	年 月 日 DATE	内 容 DESCRIPTION	製 図 DRAWN	検 図 CHECKED	承 認 APPROVED

部番 NO	部 品 名 NOMENCLATURE	材 質 MATERIAL	数/1基 QTY/UNIT	備 考 REMARKES

三角法 TRIGON		納入先 USER	鳥取県西部広域行政管理組合
縮尺 SCALE		名 称 TITLE	鳥取県西部広域行政管理組合 全体配置図及び動線計画図
承認 APPROVED		工事番号 JOB NO	図面番号 DWG NO
検図 CHECKED			
検図 CHECKED			
製図 DRAWN	Ishigaki		

改　訂 (REVISION)

符号 MARK	年 月 日 DATE	内 容 DESCRIPTION	製 図 DRAWN	検 図 CHECKED	承 認 APPROVED

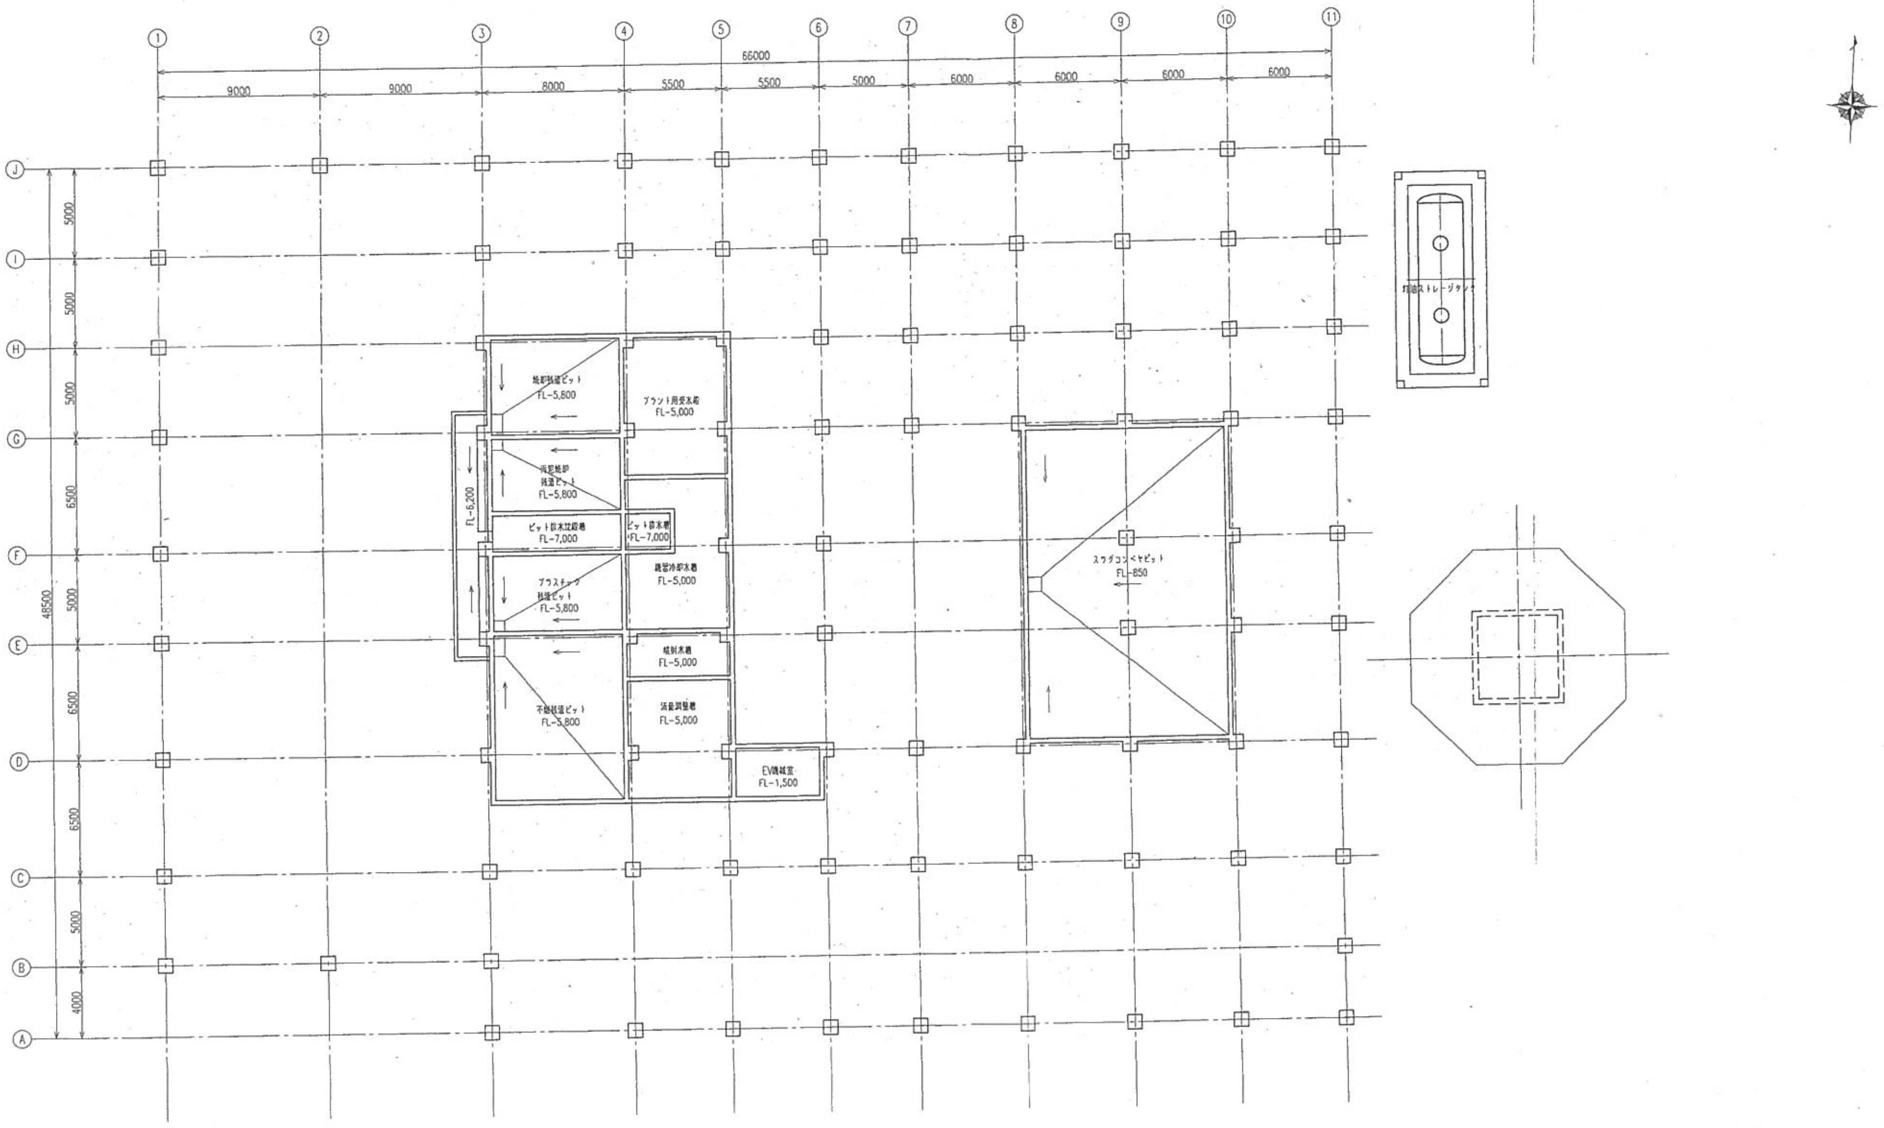

①
②
③
④
⑤
⑥
⑦
⑧
⑨
⑩
⑪
66000
9000
9000
8000
5500
5500
5000
6000
6000
6000
6000
J
I
H
G
F
E
D
C
B
A
5000
5000
5000
6500
5000
6500
6500
5000
4000
48500
焼却残渣ピット
FL-5,800
プラント用受水槽
FL-5,000
汚泥焼却
残渣ピット
FL-5,800
FL-6,200
ピット排水沈殿槽
FL-7,000
ピット排水槽
FL-7,000
プラスチック
残渣ピット
FL-5,800
機器冷却水槽
FL-5,000
噴射水槽
FL-5,000
不燃残渣ピット
FL-5,800
流量調整槽
FL-5,000
EV機械室
FL-1,500
スラグコンベヤピット
FL-850
灯油ストレージタンク

B1階平面図
(FL-6,000~FL±0)

部番 NO	部 品 名 NOMENCLATURE	材 質 MATERIAL	数／1基 QTY/UNIT	備 考 REMARKES

三角法 TRIGON		納入先 USER	鳥取県西部広域行政管理組合
縮尺 SCALE		名 称 TITLE	鳥取県西部広域行政管理組合 地階機器配置平面図
承認 APPROVED		工事番号 JOB NO	図面番号 DWG NO
検図 CHECKED			
検図 CHECKED			
製図 DRAWN	Tamura		

改　訂 (REVISION)

符号 MARK	年月日 DATE	内容 DESCRIPTION	製図 DRAWN	検図 CHECKED	承認 APPROVED

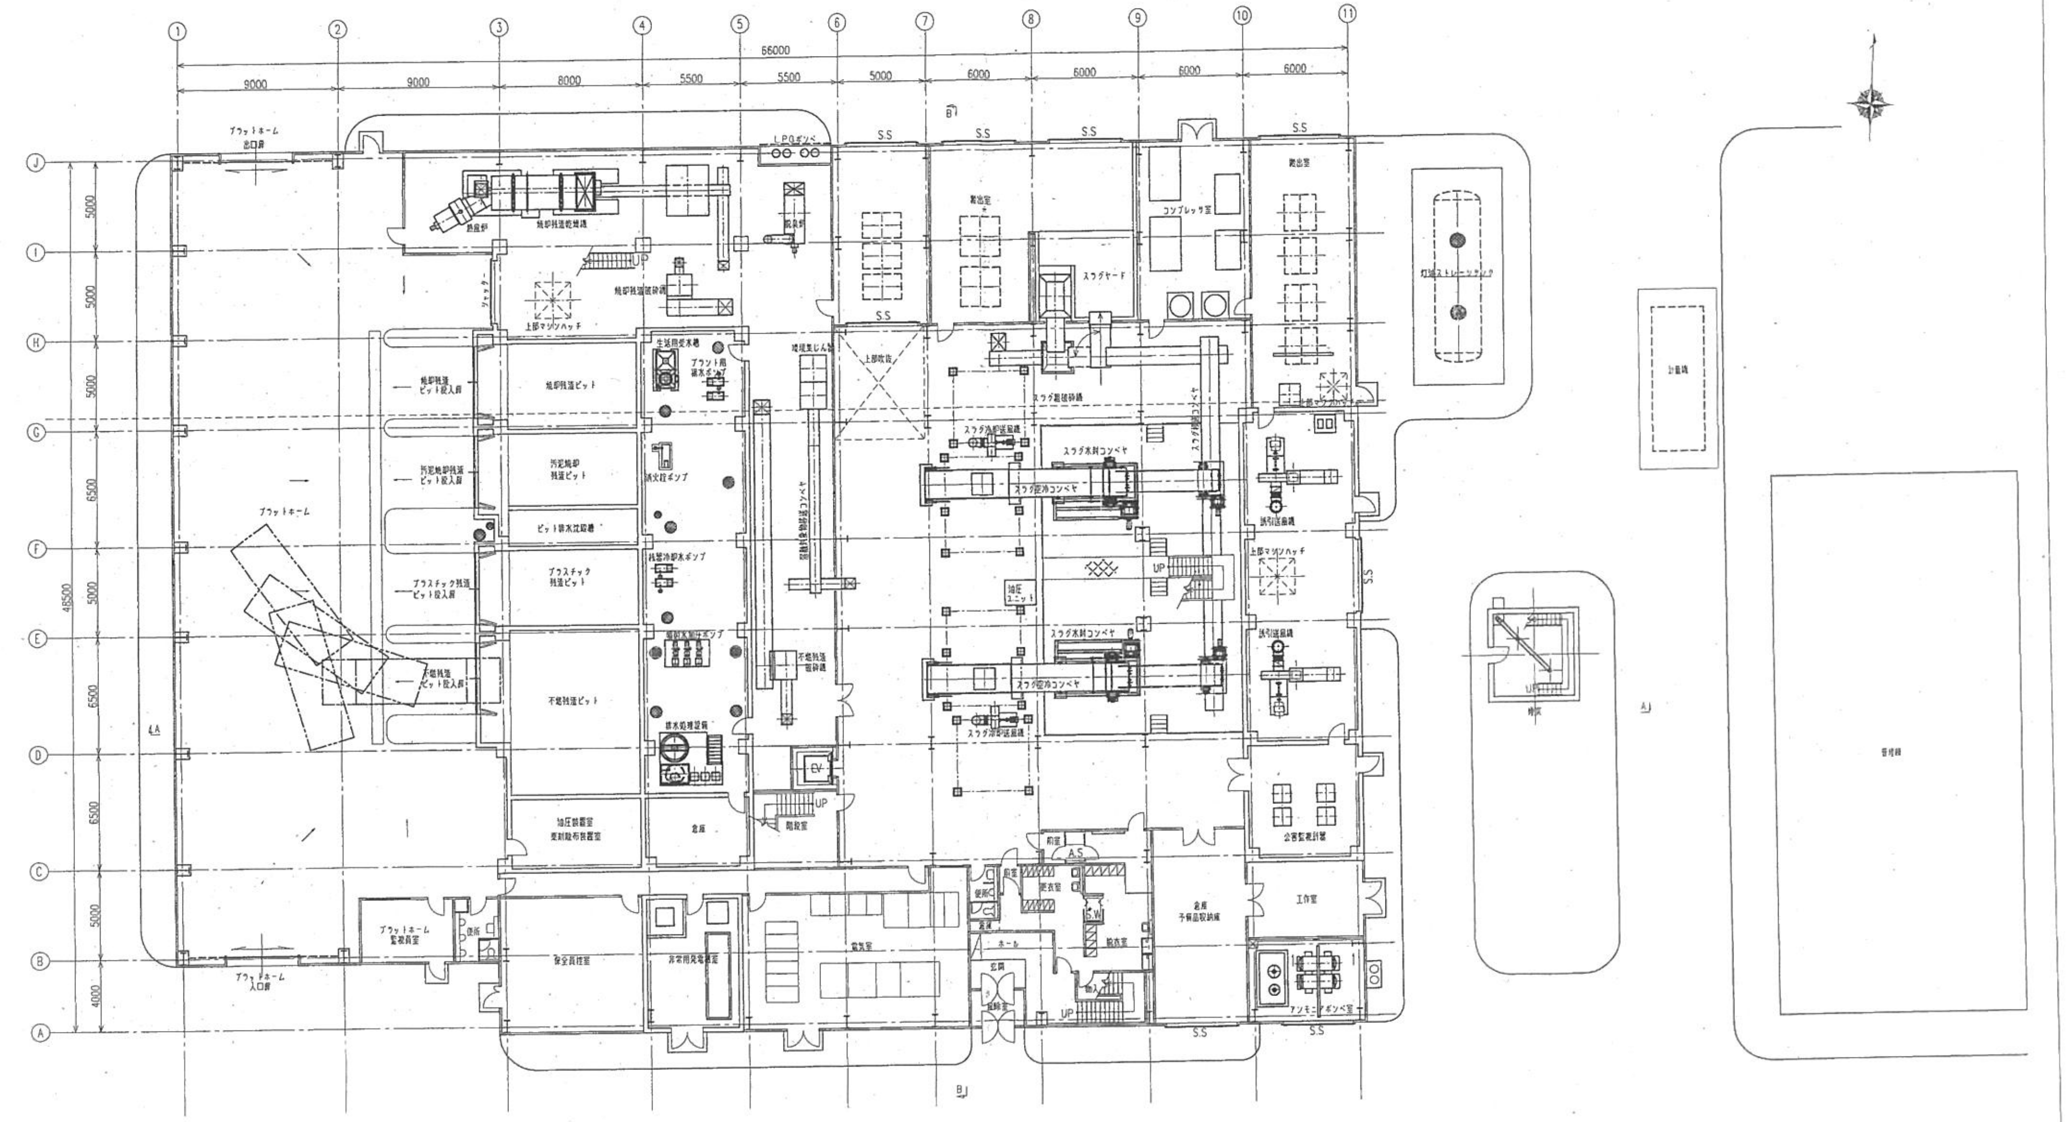
①
②
③
④
⑤
⑥
⑦
⑧
⑨
⑩
⑪
66000
9000
9000
8000
5500
5500
5000
6000
6000
6000
6000
Ⓙ
Ⓘ
Ⓗ
Ⓖ
Ⓕ
Ⓔ
Ⓓ
Ⓒ
Ⓑ
Ⓐ
5000
5000
5000
6500
5000
6500
6500
5000
4000
48500
プラットホーム
出口扉
LPGボンベ
S.S
B
熱風炉
焼却残渣乾燥機
脱臭炉
焼却残渣破砕機
シャッター
上部マシンハッチ
UP
貯留室
コンプレッサ室
搬出室
スラグヤード
灯油ストレージタンク
計量機
焼却残渣
ピット投入扉
焼却残渣ピット
生活用受水槽
プラント用
揚水ポンプ
環境集じん器
上部吹抜
スラグ粗破砕機
スラグ冷却送風機
スラグ水封コンベヤ
スラグ空冷コンベヤ
スラグ搬送コンベヤ
誘引送風機
汚泥焼却残渣
ピット投入扉
汚泥焼却
残渣ピット
消火栓ポンプ
ピット排水沈殿槽
プラットホーム
プラスチック残渣
ピット投入扉
プラスチック
残渣ピット
残渣冷却水ポンプ
混練固化物搬送コンベヤ
油圧
ユニット
4.A
不燃残渣
ピット投入扉
不燃残渣ピット
排水処理設備
不燃残渣
破砕機
EV
階段室
A
公害監視計器
油圧装置室
薬剤散布装置室
倉庫
前室
A.S
工作室
プラットホーム
監視員室
便所
保全員控室
非常用発電機室
電気室
更衣室
S.W
洗濯
ホール
脱衣室
倉庫
予備品収納庫
玄関
風除室
搬入
アンモニアボンベ室
プラットホーム
入口扉
管理棟

1階平面図
(FL±0~)

部番 NO	部品名 NOMENCLATURE	材質 MATERIAL	数/1基 QTY/UNIT	備考 REMARKES

三角法 TRIGON		納入先 USER	鳥取県西部広域行政管理組合
縮尺 SCALE		名称 TITLE	鳥取県西部広域行政管理組合 1階機器配置平面図
承認 APPROVED		工事番号 JOB NO	図面番号 DWG NO
検図 CHECKED			
検図 CHECKED			
製図 DRAWN	Tamura		

改　訂 (REVISION)					
符号 MARK	年　月　日 DATE	内　容 DESCRIPTION	製図 DRAWN	検図 CHECKED	承認 APPROVED

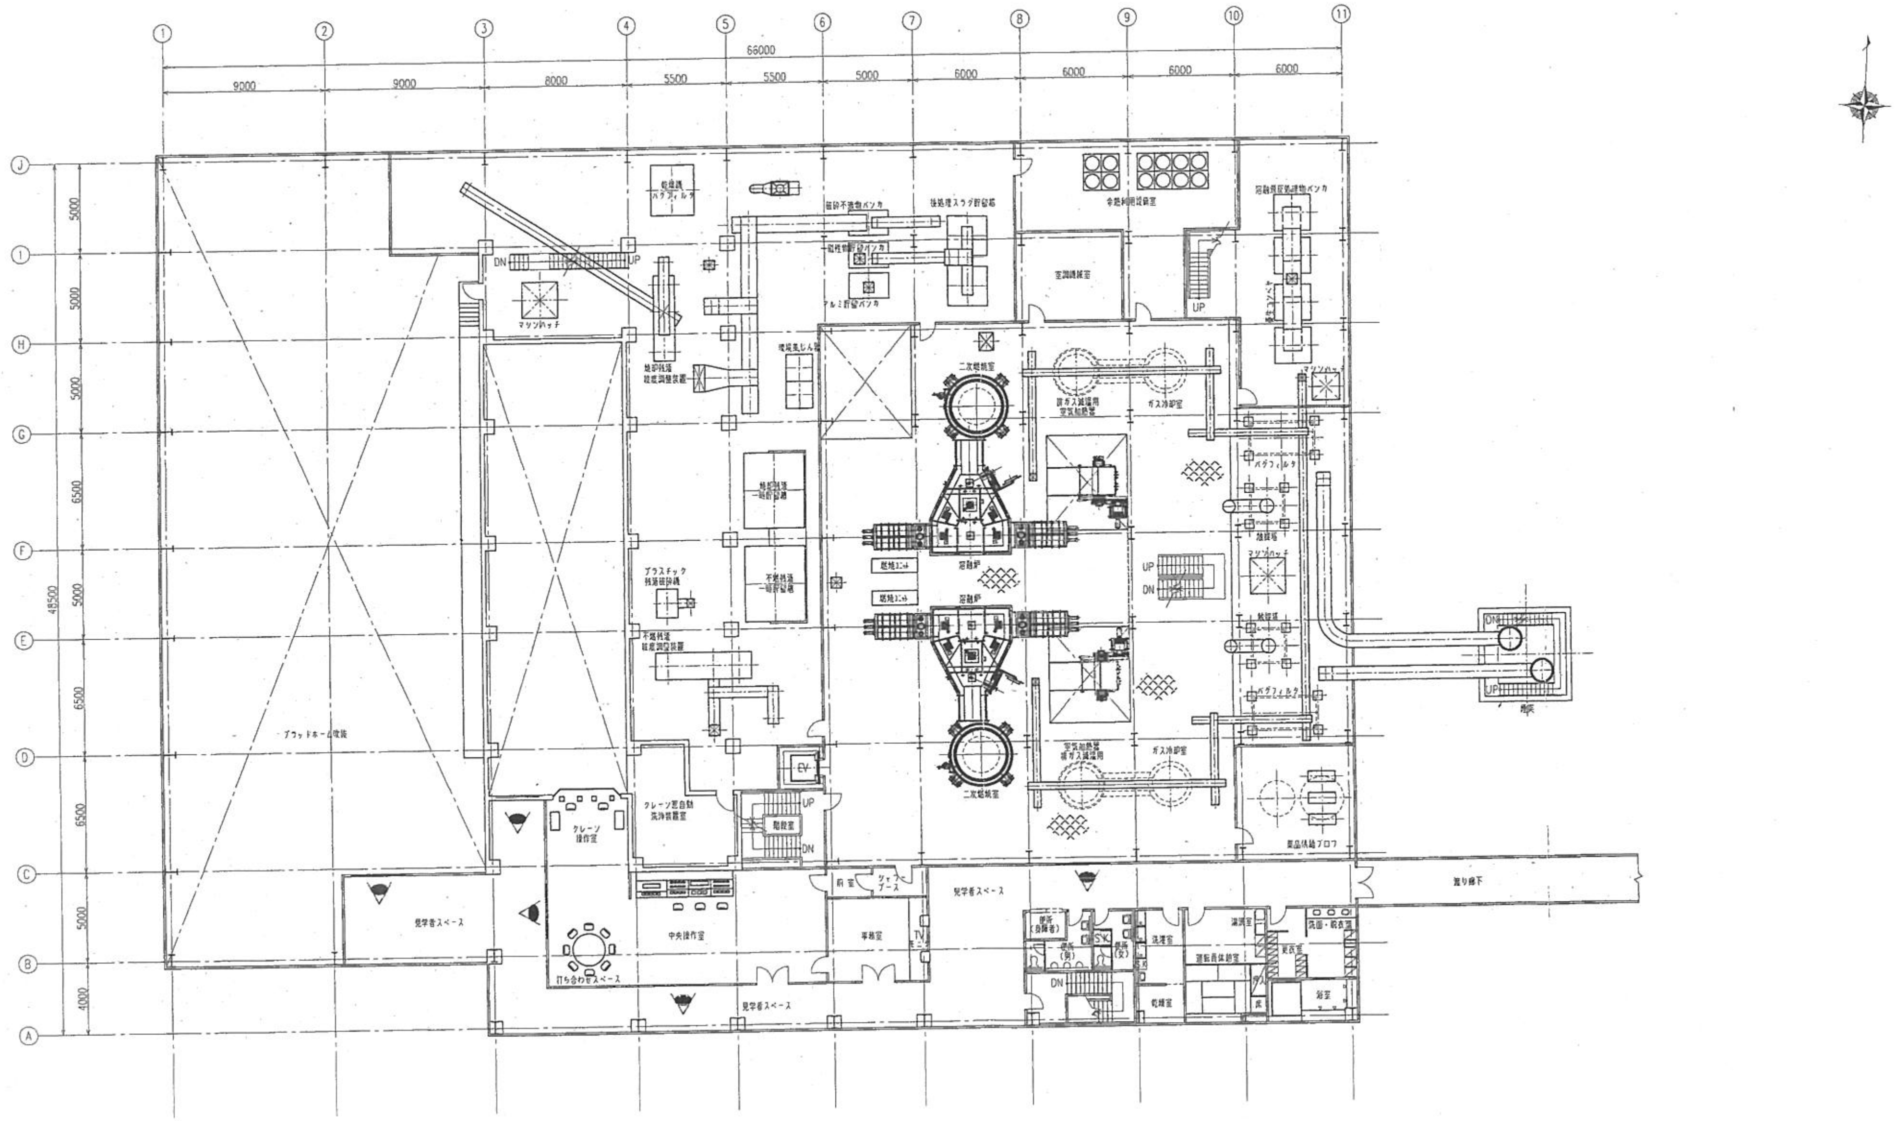
①
②
③
④
⑤
⑥
⑦
⑧
⑨
⑩
⑪
66000
9000
9000
8000
5500
5500
5000
6000
6000
6000
6000
Ⓙ
Ⓘ
Ⓗ
Ⓖ
Ⓕ
Ⓔ
Ⓓ
Ⓒ
Ⓑ
Ⓐ
48500
5000
5000
5000
6500
5000
6500
6500
5000
4000
乾燥機バグフィルタ
破砕不燃物バンカ
後処理スラグ貯留槽
磁性物貯留バンカ
アルミ貯留バンカ
余熱利用設備室
空調機械室
溶融飛灰処理物バンカ
飛灰コンベヤ
マシンハッチ
DN
UP
焼却残渣粒度調整装置
環境集じん器
二次燃焼室
排ガス減温用空気加熱器
ガス冷却室
バグフィルタ
焼却残渣一時貯留槽
プラスチック残渣破砕機
不燃残渣一時貯留槽
燃焼ユニット
燃焼ユニット
溶融炉
溶融炉
触媒塔
触媒塔
マシンハッチ
UP
DN
不燃残渣粒度調整装置
バグフィルタ
煙突
DN
UP
プラットホーム吹抜
空気加熱器排ガス減温用
ガス冷却室
二次燃焼室
EV
クレーン室自動洗浄装置室
UP
階段室
DN
クレーン操作室
薬品供給ブロワ
前室
シャワーブース
見学者スペース
渡り廊下
見学者スペース
中央操作室
事務室
TV
便所(身障者)
SK
便所(男)
便所(女)
洗濯室
湯沸室
運転員休憩室
洗面・脱衣室
更衣室
浴室
DN
乾燥室
床
打ち合わせスペース
見学者スペース

2階平面図
(FL+4,400~)

部番 NO	部品名 NOMENCLATURE	材質 MATERIAL	数／1基 QTY/UNIT	備考 REMARKES

三角生 TRIGON		納入先 USER	鳥取県西部広域行政管理組合
縮尺 SCALE		名称 TITLE	鳥取県西部広域行政管理組合 2階機器配置平面図
承認 APPROVED			
検図 CHECKED		工事番号 JOB NO	図面番号 DWG NO
検図 CHECKED			
製図 DRAWN	Tamura		

改　訂 (REVISION)

符号 MARK	年月日 DATE	内容 DESCRIPTION	製図 DRAWN	検図 CHECKED	承認 APPROVED

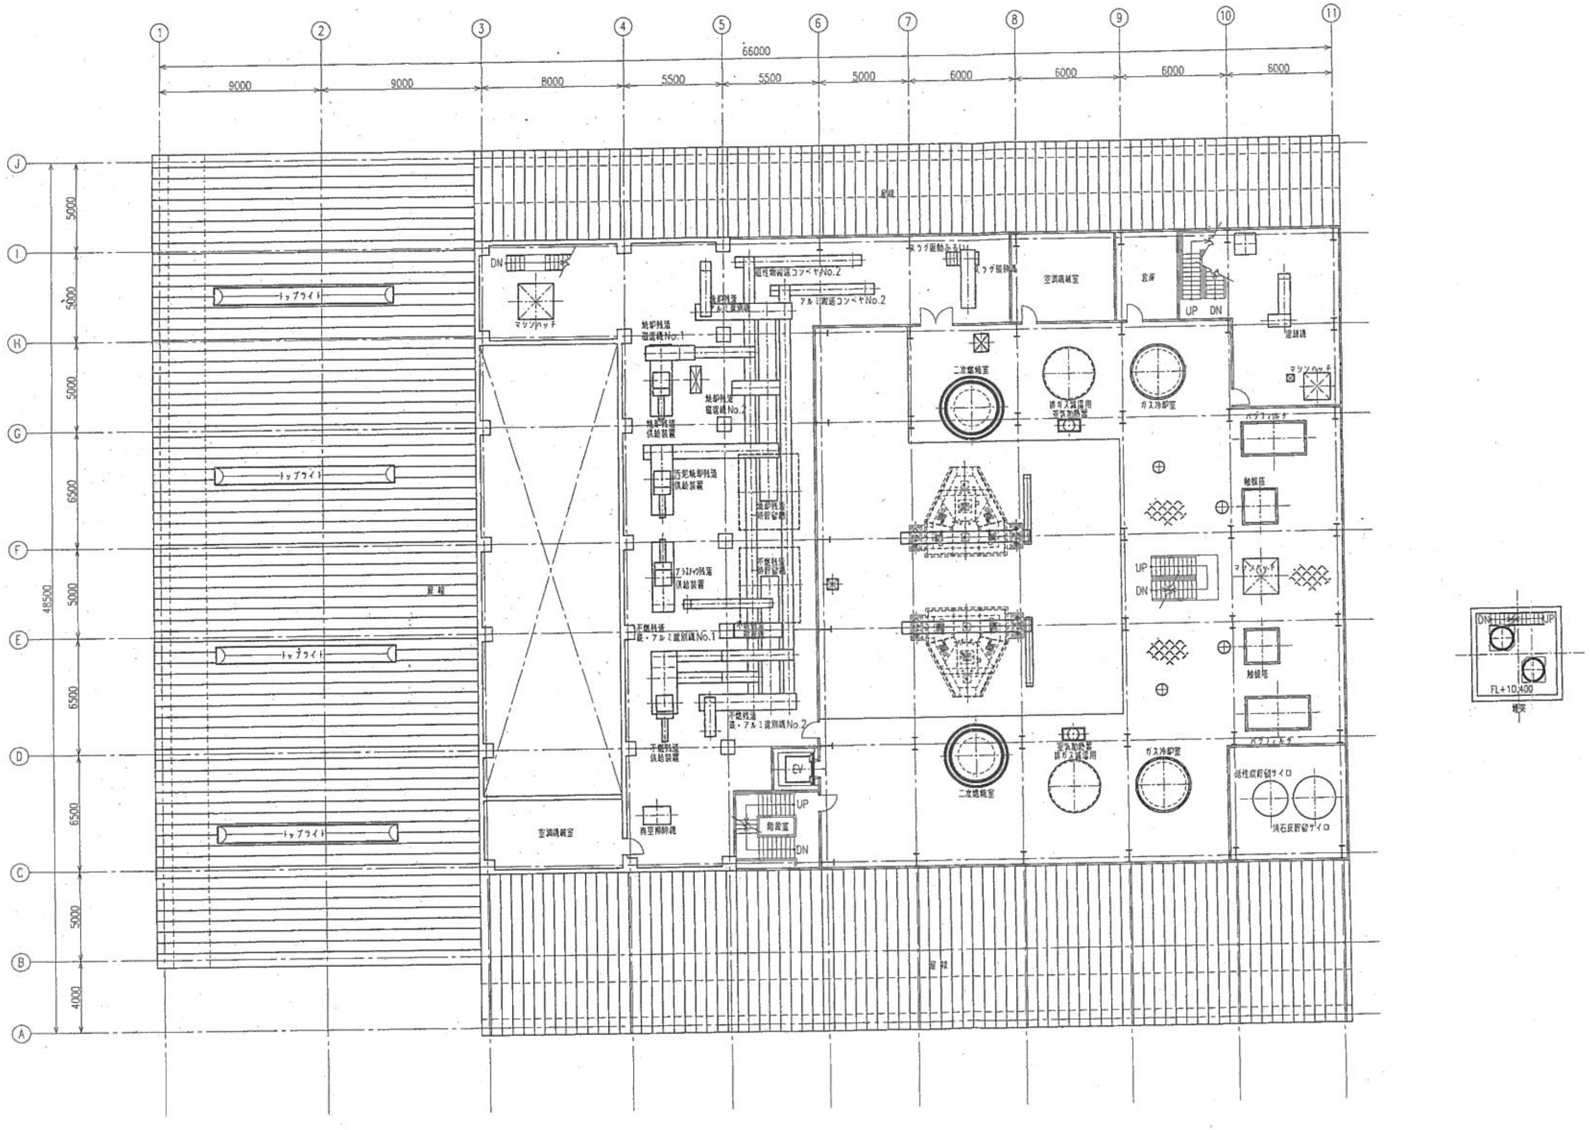
①
②
③
④
⑤
⑥
⑦
⑧
⑨
⑩
⑪
66000
9000
9000
8000
5500
5500
5000
6000
6000
6000
6000
J
I
H
G
F
E
D
C
B
A
5000
5000
5000
6500
5000
6500
6500
5000
4000
48500
トップライト
トップライト
トップライト
トップライト
屋根
屋根
屋根
DN
マシンハッチ
磁性物搬送コンベヤNo.2
アルミ搬送コンベヤNo.2
焼却残渣
アルミ選別機
焼却残渣
磁選機No.1
焼却残渣
磁選機No.2
焼却残渣
供給装置
汚泥焼却残渣
供給装置
焼却残渣
一時貯留槽
不燃残渣
一時貯留槽
プラスチック残渣
供給装置
不燃残渣
鉄・アルミ選別機No.1
不燃残渣
鉄・アルミ選別機No.2
不燃残渣
供給装置
空調機械室
真空掃除機
EV
UP
階段室
DN
スラグ振動ふるい
スラグ搬送機
空調機械室
倉庫
UP
DN
マシンハッチ
二次燃焼室
排ガス減温用
空気加熱器
ガス冷却室
バグフィルタ
触媒塔
UP
DN
マシンハッチ
触媒塔
バグフィルタ
二次燃焼室
空気加熱器
排ガス減温用
ガス冷却室
活性炭貯留サイロ
消石灰貯留サイロ
DN
UP
FL+10,400

3階平面図
(FL+9,000~)

部番 NO	部品名 NOMENCLATURE	材質 MATERIAL	数/1基 QTY/UNIT	備考 REMARKES

三角法 TRIGON		納入先 USER	鳥取県西部広域行政管理組合
縮尺 SCALE		名称 TITLE	鳥取県西部広域行政管理組合 3階機器配置平面図
承認 APPROVED		工事番号 JOB NO	図面番号 DWG NO
検図 CHECKED			
検図 CHECKED			
製図 DRAWN	Tamura		

改 訂 (REVISION)					
符号 MARK	年 月 日 DATE	内 容 DESCRIPTION	製 図 DRAWN	検 図 CHECKED	承 認 APPROVED

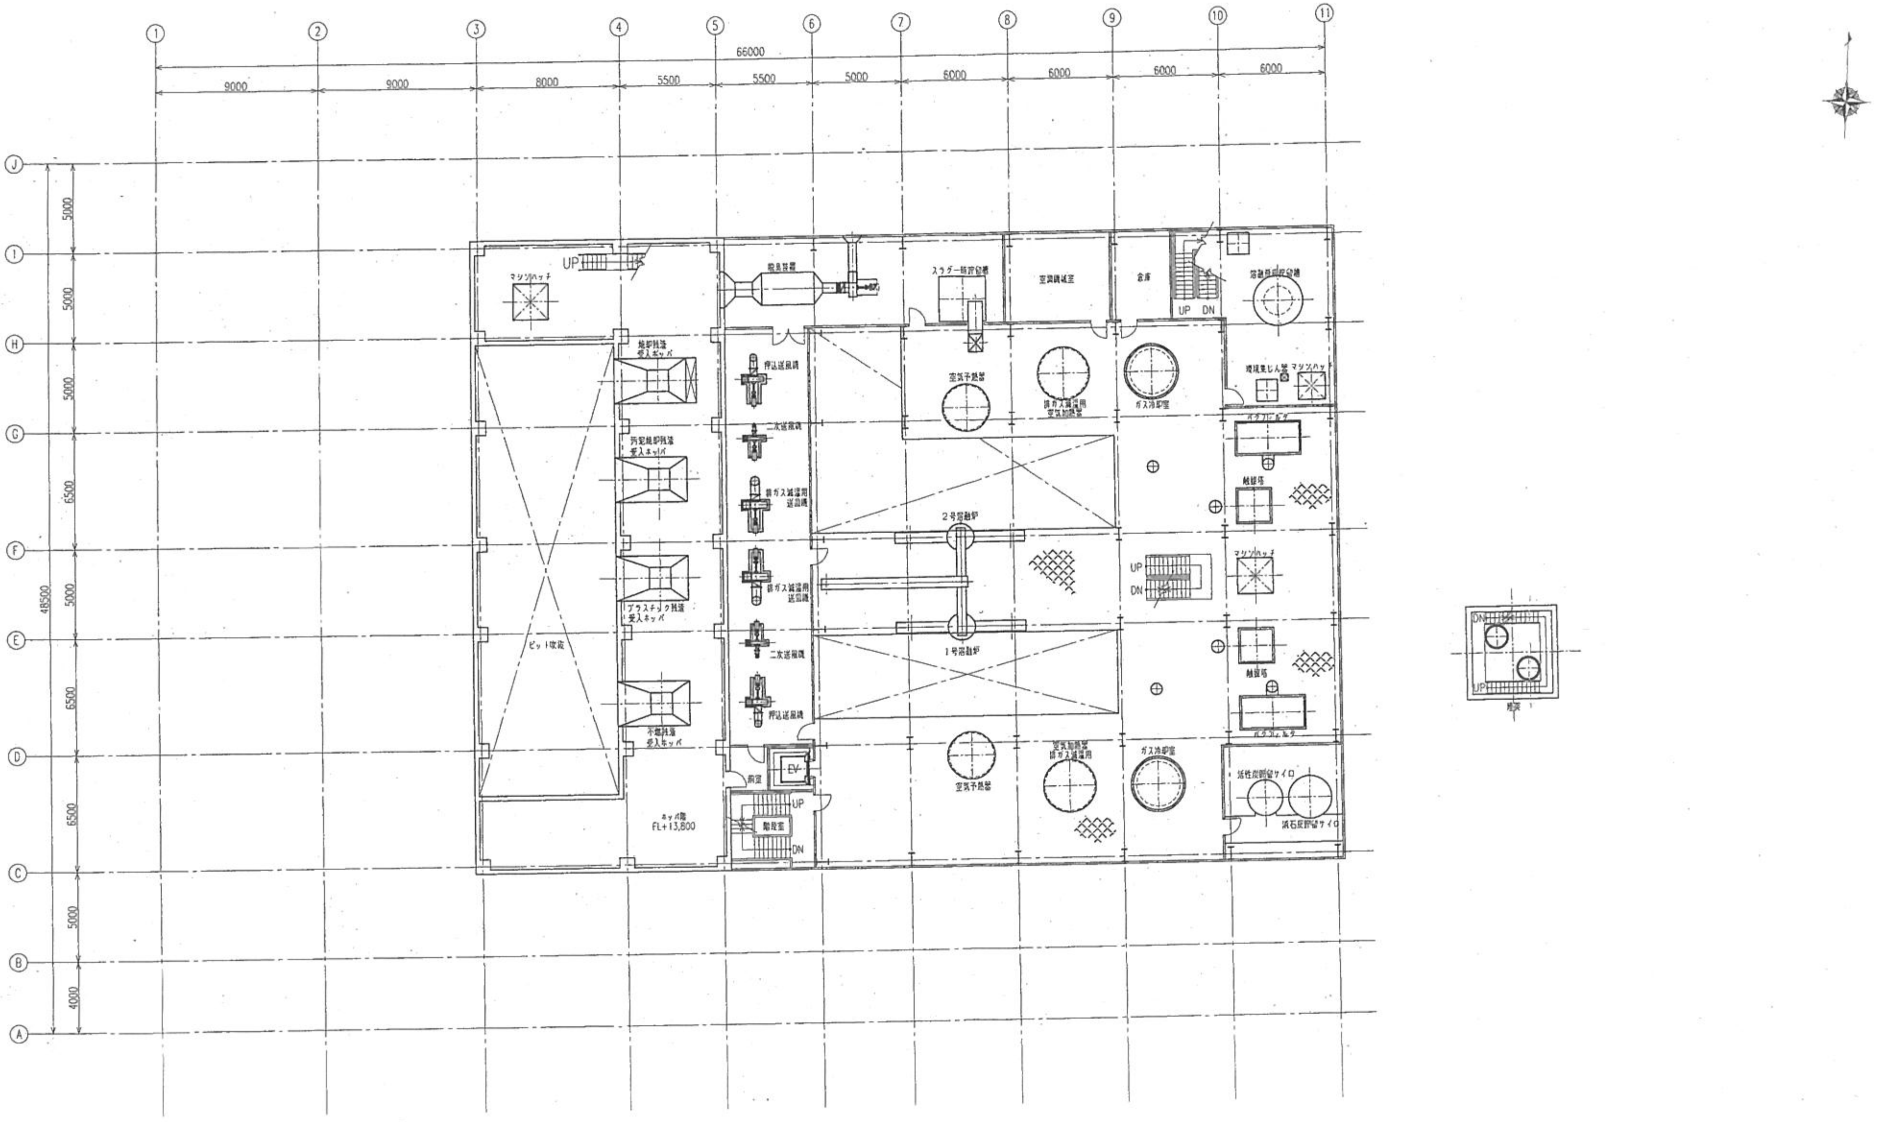
① ② ③ ④ ⑤ ⑥ ⑦ ⑧ ⑨ ⑩ ⑪
66000
9000
9000
8000
5500
5500
5000
6000
6000
6000
6000
J I H G F E D C B A
5000
5000
5000
6500
5000
6500
6500
5000
4000
48500
UP
マシンハッチ
脱臭装置
スラグ一時貯留槽
空調機械室
倉庫
UP
DN
溶融飛灰貯留槽
焼却残渣受入ホッパ
押込送風機
空気予熱器
排ガス減湿用空気加熱器
ガス冷却室
環境集じん器
マシンハッチ
バグフィルタ
二次送風機
汚泥焼却残渣受入ホッパ
排ガス減湿用送風機
触媒塔
2号溶融炉
UP
DN
マシンハッチ
排ガス減湿用送風機
プラスチック残渣受入ホッパ
ピット吹抜
二次送風機
1号溶融炉
触媒塔
押込送風機
不燃残渣受入ホッパ
バグフィルタ
前室
EV
空気加熱器排ガス減湿用
ガス冷却室
活性炭貯留サイロ
空気予熱器
UP
キャパ階
FL+13,800
階段室
DN
消石灰貯留サイロ
DN
UP
煙突

4階平面図

(FL+13,800~)

部番 NO	部 品 名 NOMENCLATURE	材 質 MATERIAL	数/1基 QTY/UNIT	備 考 REMARKES

三角法 TRIGON		納入先 USER	鳥取県西部広域行政管理組合
縮尺 SCALE		名 称 TITLE	鳥取県西部広域行政管理組合 4階機器配置平面図
承 認 APPROVED		工事番号 JOB NO	図面番号 DWG NO
検 図 CHECKED			
検 図 CHECKED			
製 図 DRAWN	Tamura		

改 訂 (REVISION)					
符号 MARK	年月日 DATE	内容 DESCRIPTION	製図 DRAWN	検図 CHECKED	承認 APPROVED

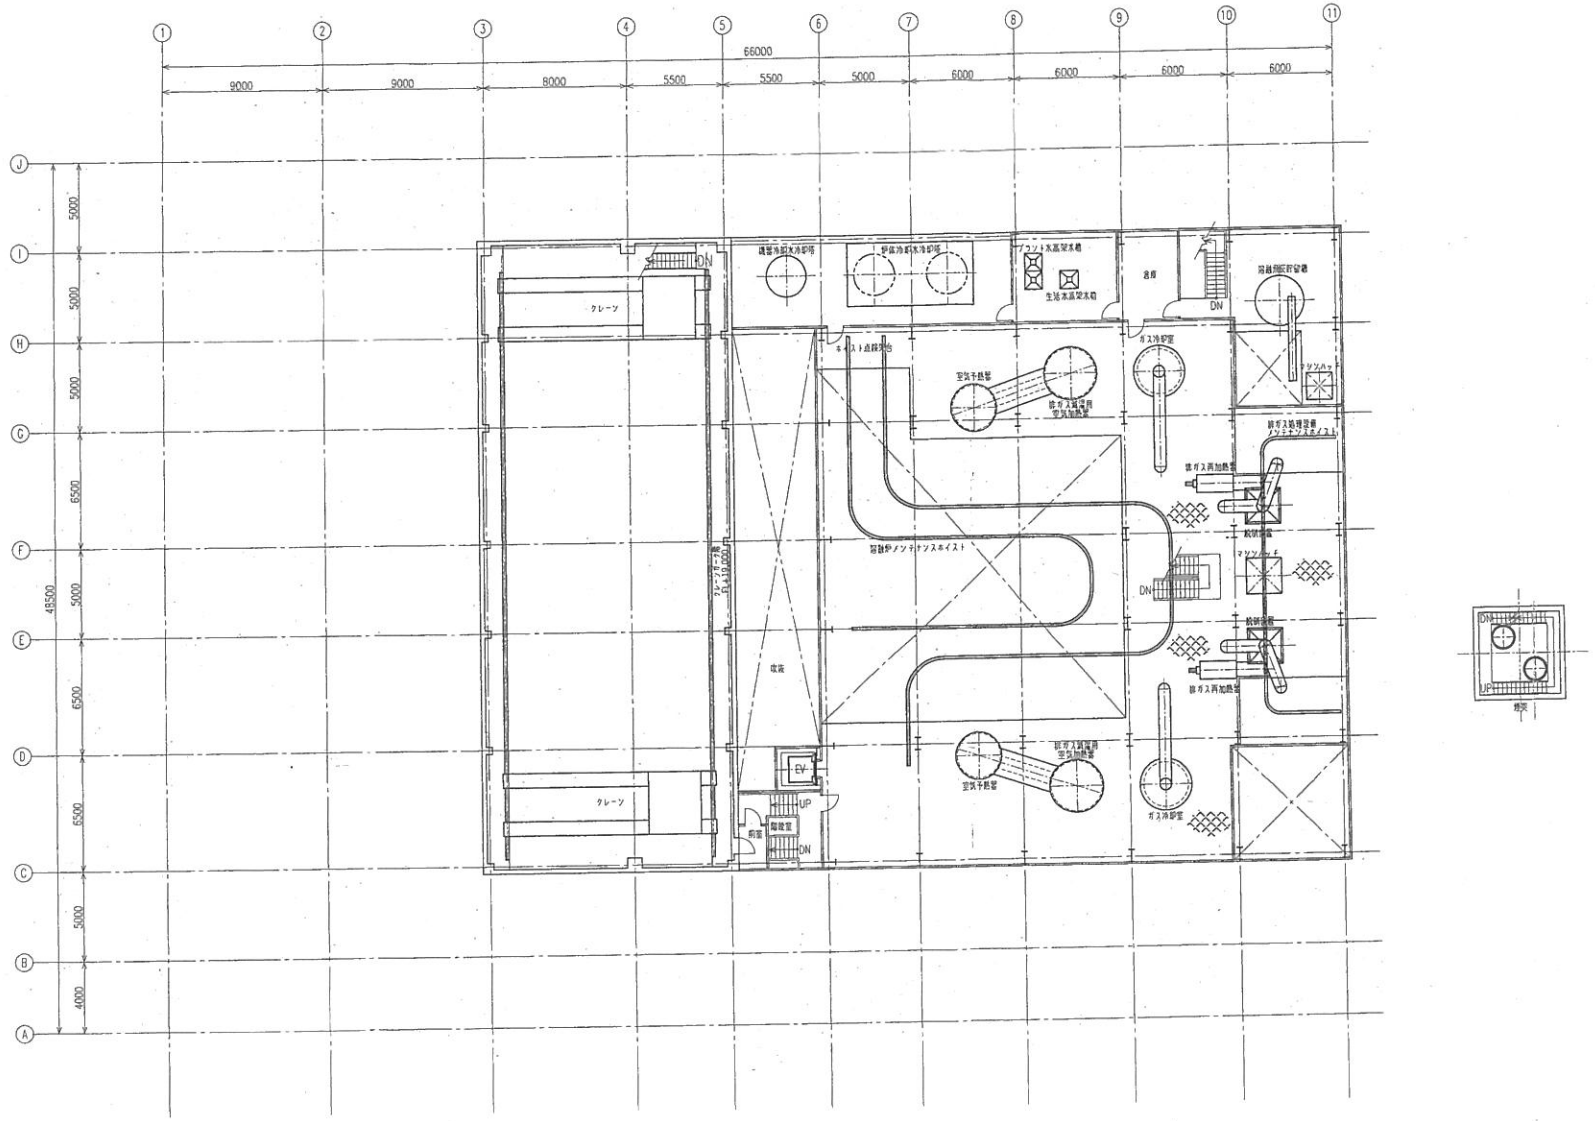

①
②
③
④
⑤
⑥
⑦
⑧
⑨
⑩
⑪
66000
9000
9000
8000
5500
5500
5000
6000
6000
6000
6000
J
I
H
G
F
E
D
C
B
A
5000
5000
5000
6500
5000
6500
6500
5000
4000
48500
DN
クレーン
機器冷却水冷却塔
炉体冷却水冷却塔
プラント水高架水槽
生活水高架水槽
倉庫
DN
溶融飛灰貯留槽
ホイスト点検架台
空気予熱器
排ガス減湿用空気加熱器
ガス冷却室
マシンハッチ
排ガス処理設備メンテナンスホイスト
排ガス再加熱器
脱硝装置
マシンハッチ
溶融炉メンテナンスホイスト
DN
脱硝装置
排ガス再加熱器
クレーンガーダ上端 FL+19,000
吹抜
EV
UP
階段室
前室
DN
空気予熱器
排ガス減湿用空気加熱器
ガス冷却室
クレーン
DN
UP
煙突

5階、クレーン階平面図
(FL+18,000~)

番号 NO	部品名 NOMENCLATURE	材質 MATERIAL	数/1基 QTY/UNIT	備考 REMARKES

三角図 TRIGON

納入先 USER: 鳥取県西部広域行政管理組合

縮尺 SCALE

名称 TITLE: 鳥取県西部広域行政管理組合
5階及びクレーン階機器配置平面図

承認 APPROVED

検図 CHECKED

検図 CHECKED

製図 DRAWN: Tamura

工事番号 JOB NO

図面番号 DWG NO

改　訂 (REVISION)

符号 MARK	年月日 DATE	内容 DESCRIPTION	製図 DRAWN	検図 CHECKED	承認 APPROVED

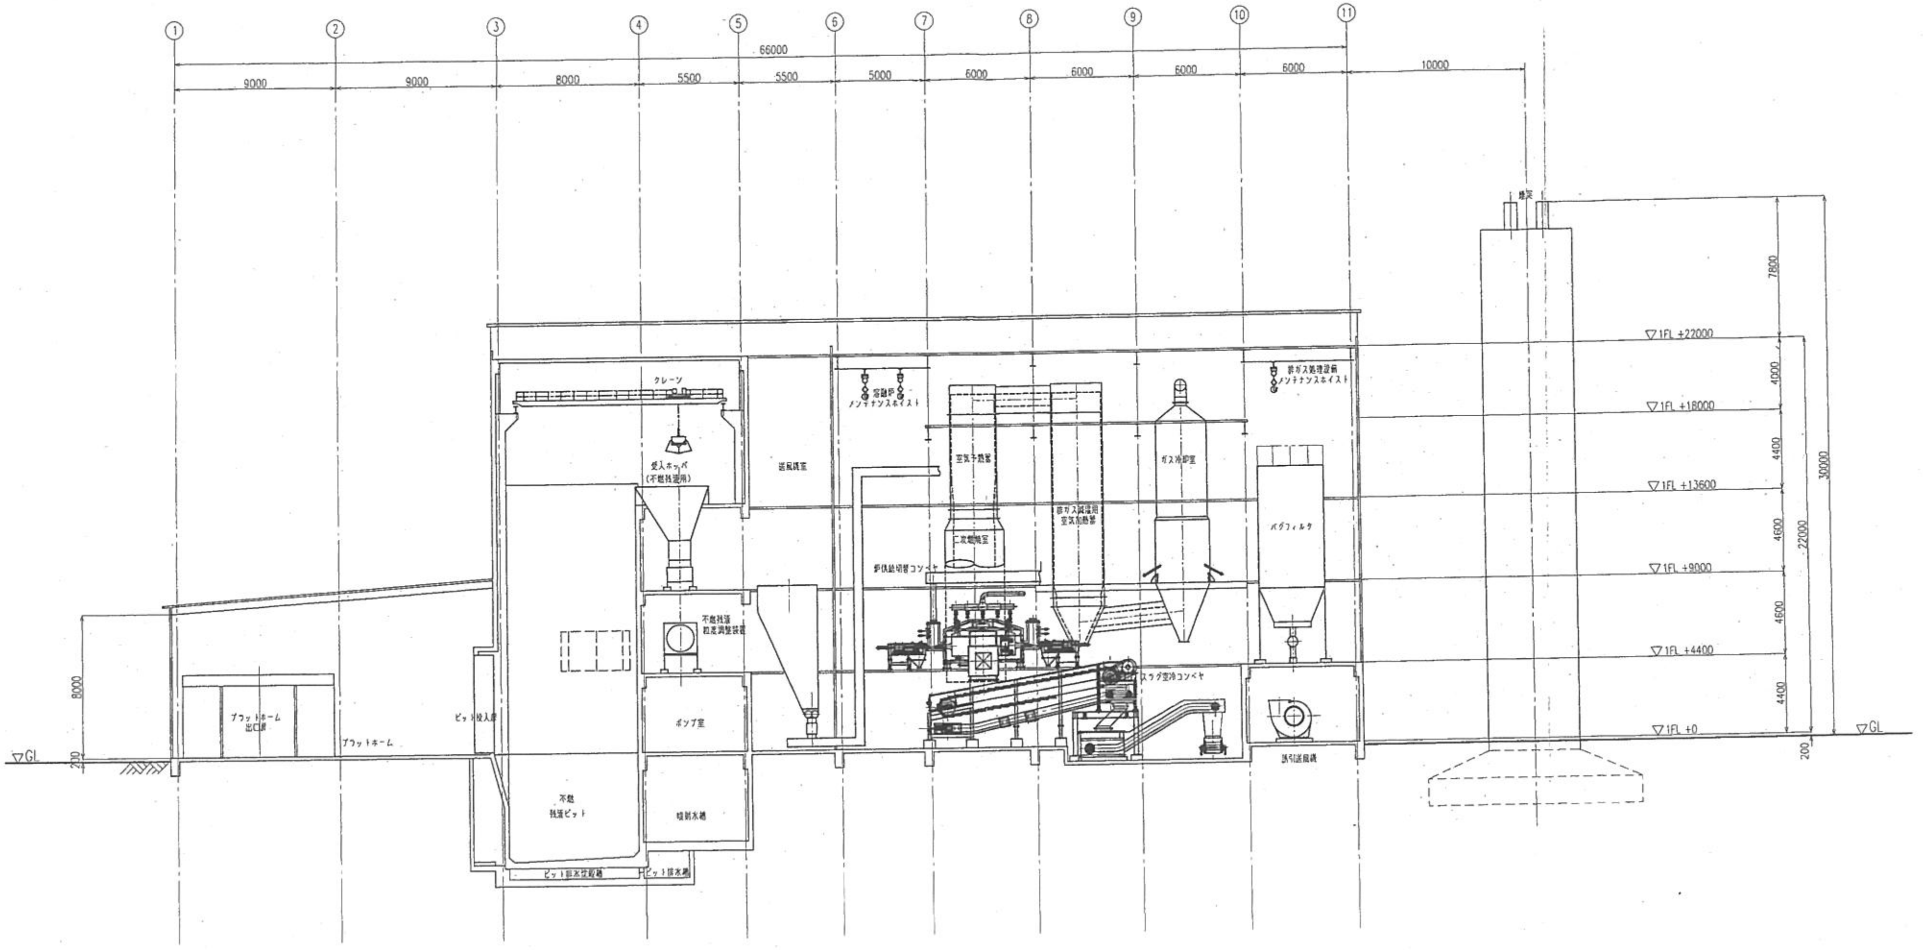
①
②
③
④
⑤
⑥
⑦
⑧
⑨
⑩
⑪
66000
9000
9000
8000
5500
5500
5000
6000
6000
6000
6000
10000
クレーン
溶融炉
メンテナンスホイスト
排ガス処理設備
メンテナンスホイスト
受入ホッパ
(不燃残渣用)
送風機室
空気予熱器
二次燃焼室
炉供給切替コンベヤ
排ガス減温用
空気加熱器
ガス冷却室
バグフィルタ
煙突
不燃残渣
粒度調整装置
スラグ空冷コンベヤ
ポンプ室
誘引送風機
プラットホーム
出口扉
プラットホーム
ピット投入扉
不燃
残渣ピット
噴射水槽
ピット排水貯留槽
ピット排水槽
8000
200
▽GL
▽1FL +22000
▽1FL +18000
▽1FL +13600
▽1FL +9000
▽1FL +4400
▽1FL +0
▽GL
7800
4000
4400
4600
4600
4400
22000
30000
200

断面図A

部番 NO	部品名 NOMENCLATURE	材質 MATERIAL	数/1基 QTY/UNIT	備考 REMARKES

三角法 TRIGON		納入先 USER	鳥取県西部広域行政管理組合
縮尺 SCALE		名称 TITLE	鳥取県西部広域行政管理組合 機器配置断面図A
承認 APPROVED			
検図 CHECKED		工事番号 JOB NO	図面番号 DWG NO
検図 CHECKED			
製図 DRAWN	Tamura		