

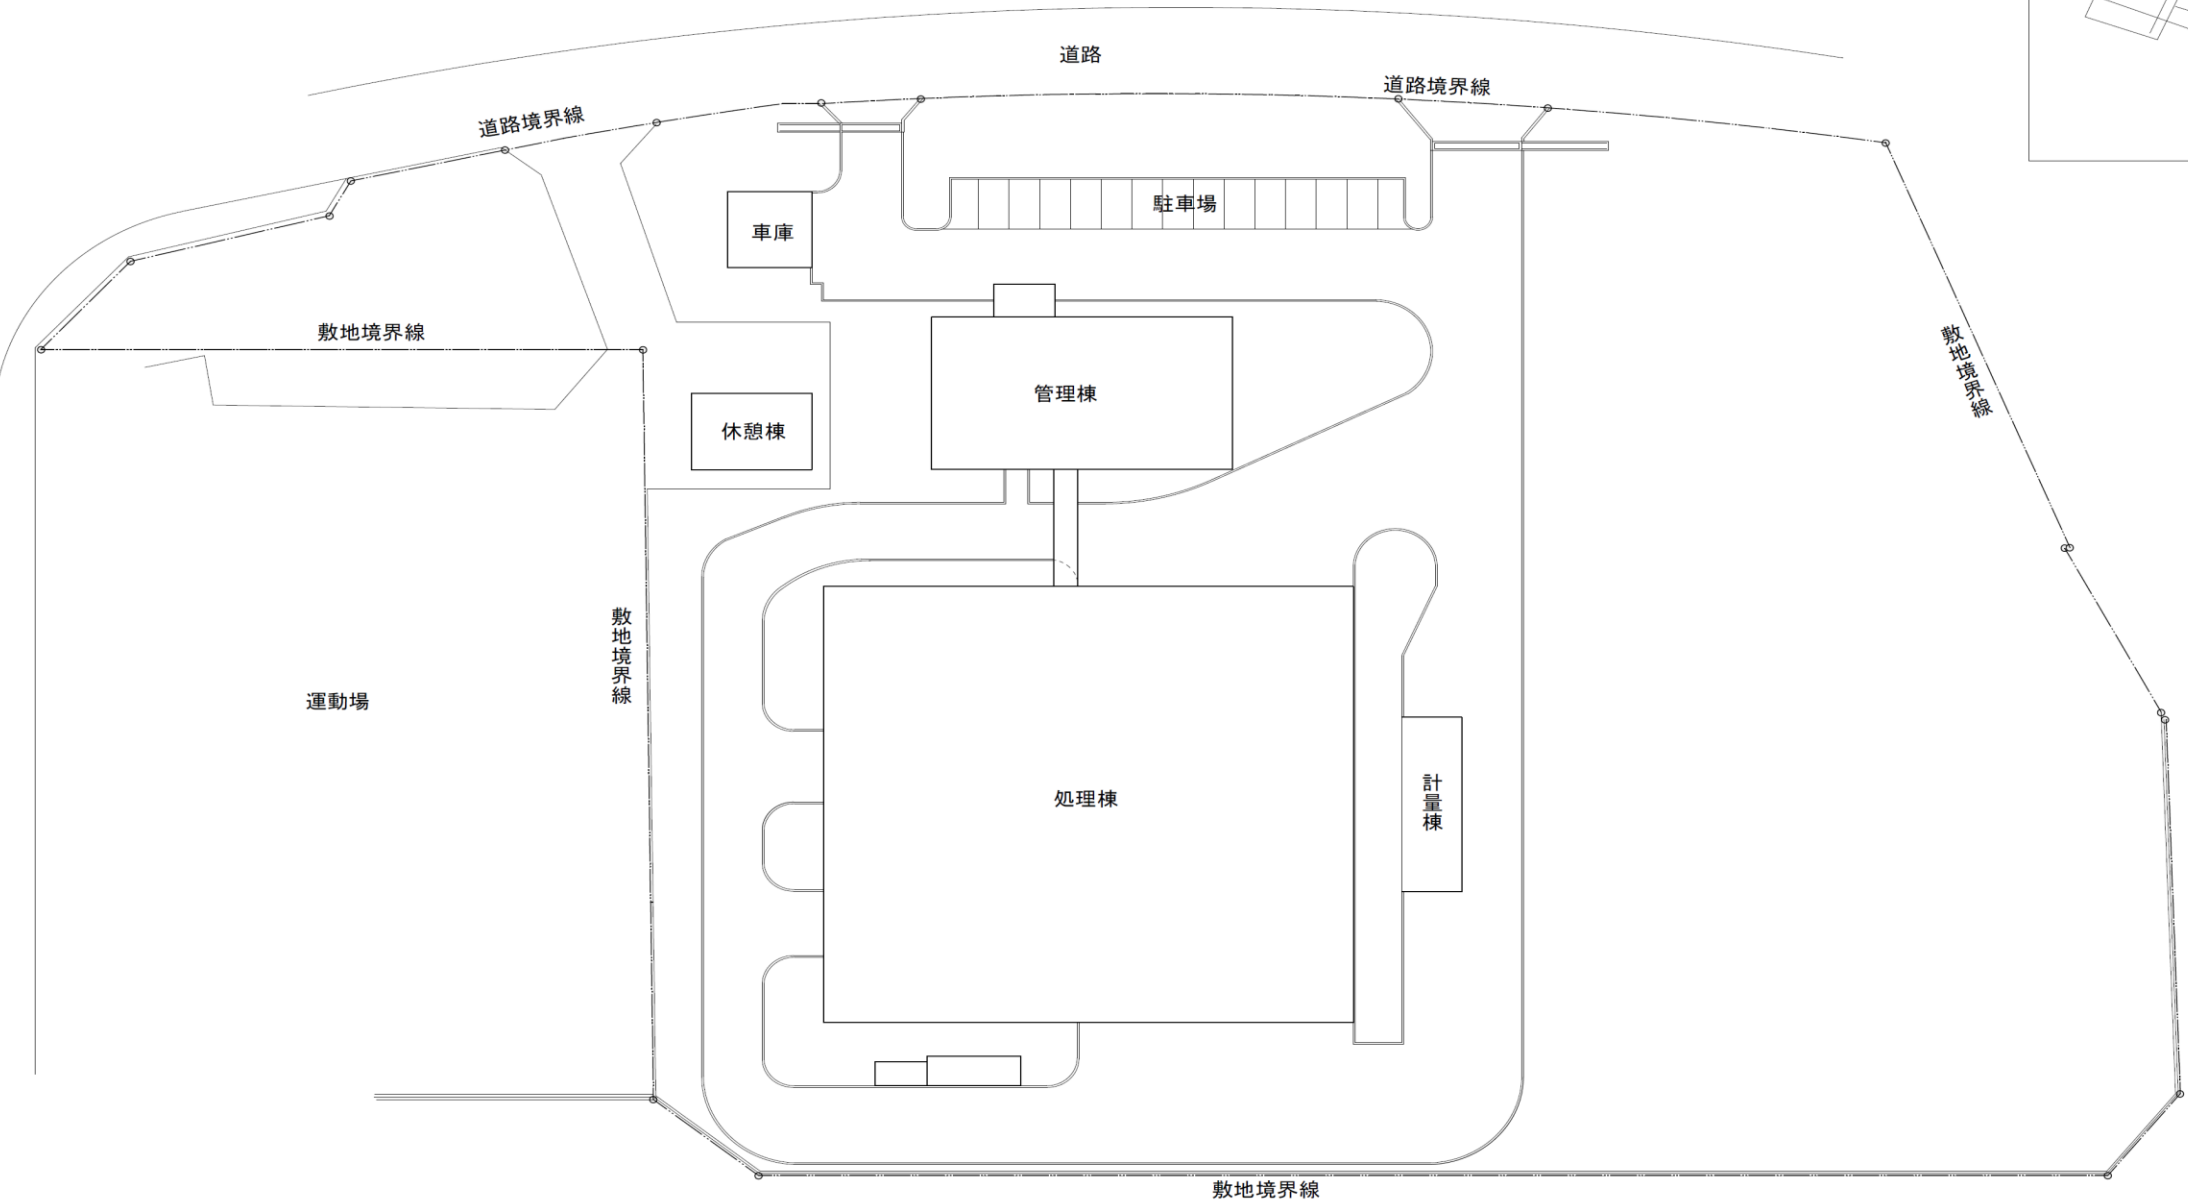


# 平面図及びフロー図

敷地配置図 .....	(1/5)
処理棟地下1階平面図 ..	(2/5)
処理棟1階平面図.....	(3/5)
処理棟2階平面図.....	(4/5)
処理フロー図.....	(5/5)

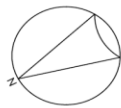


配置図 (1/600)

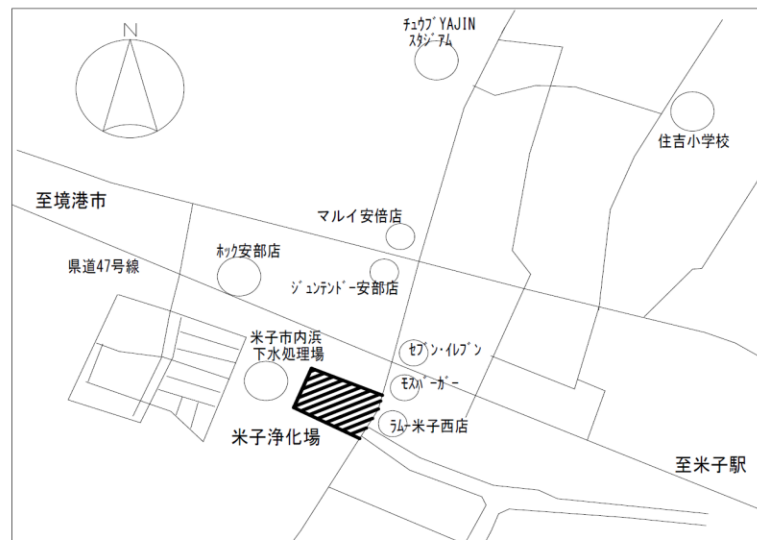

附近見取図

件名	米子浄化場包括的維持管理業務
図名	敷地配置図
図番	平面図及びフロー図(1/5)
鳥取県西部広域行政管理組合	




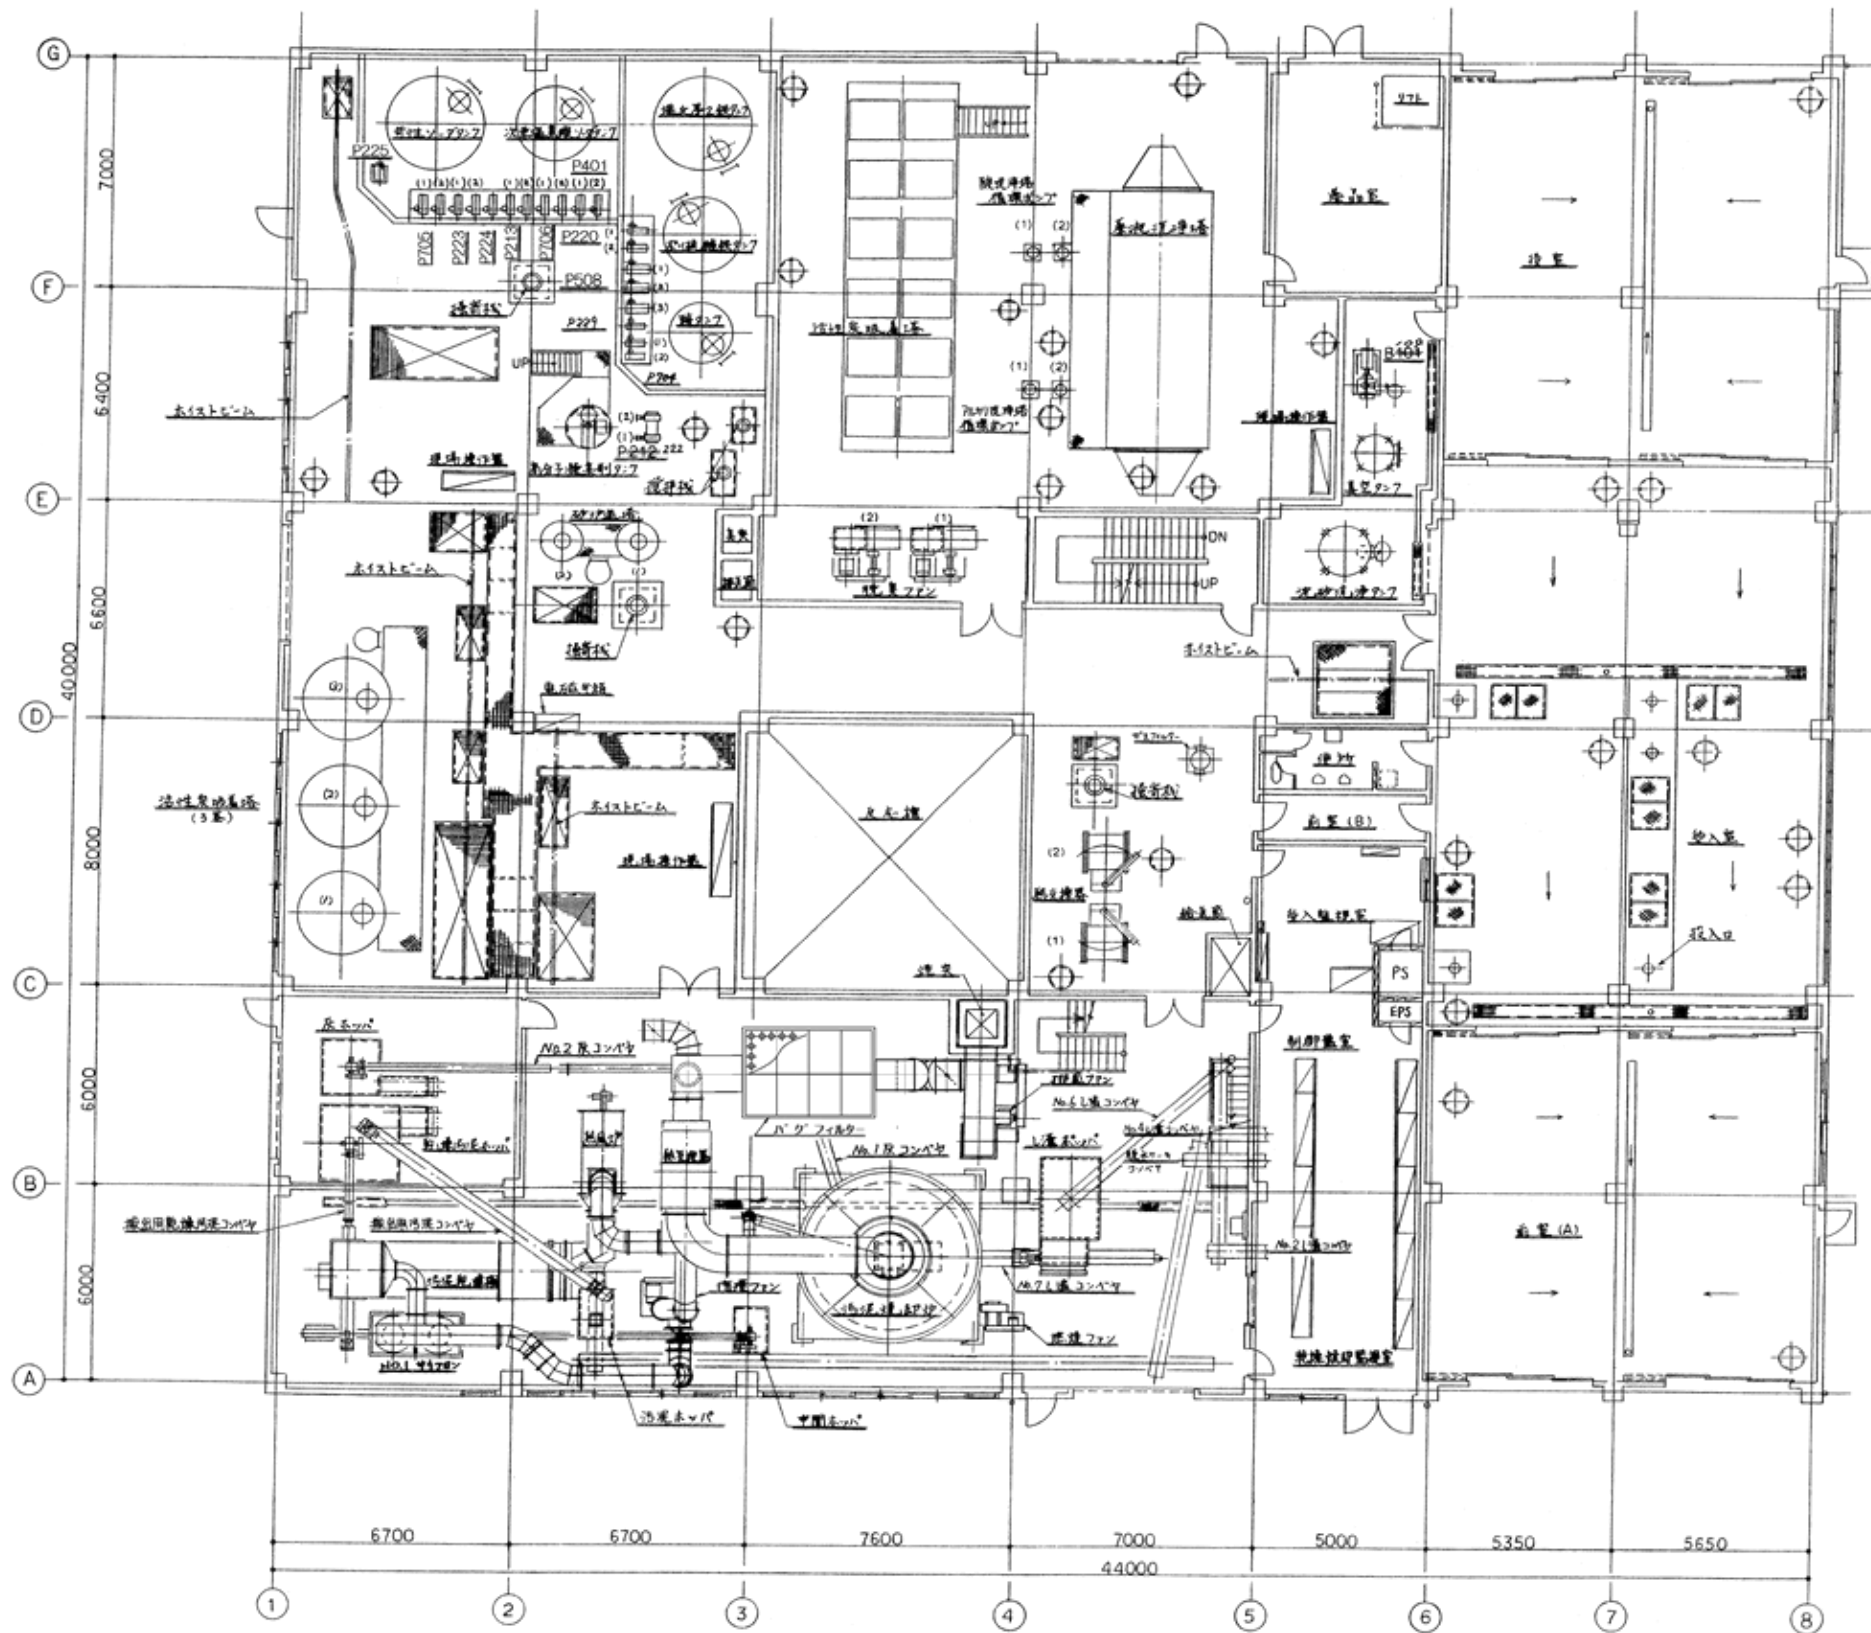

図号	機器名称	数量	備注
B109	集塵ホップ	1	
P213	苛性ソーダホップ(原液槽用)	1	1
P223	苛性ソーダホップ(純水槽用)	1	1
P224	苛性ソーダホップ(純水配管用)	1	
P225	苛性ソーダホップ(浄水用)	1	
P222	苛性ソーダホップ(浄水配管用)	1	1
P220	苛性ソーダホップ(浄水配管用)	1	1
P229	酸ホップ(視察用)	1	
P401	次亜塩素酸ソーダホップ(浄水用)	1	1
P508	石灰ホップ	2	1
P704	酸ホップ	1	1
P705	苛性ソーダホップ(視察用)	1	1
P706	次亜塩素酸ソーダホップ(浄水用)	1	1

件名	米子浄化場包括的維持管理業務
図名	処理棟1階平面図
図番	平面図及びフロー図(3/5)
鳥取県西部広域行政管理組合	



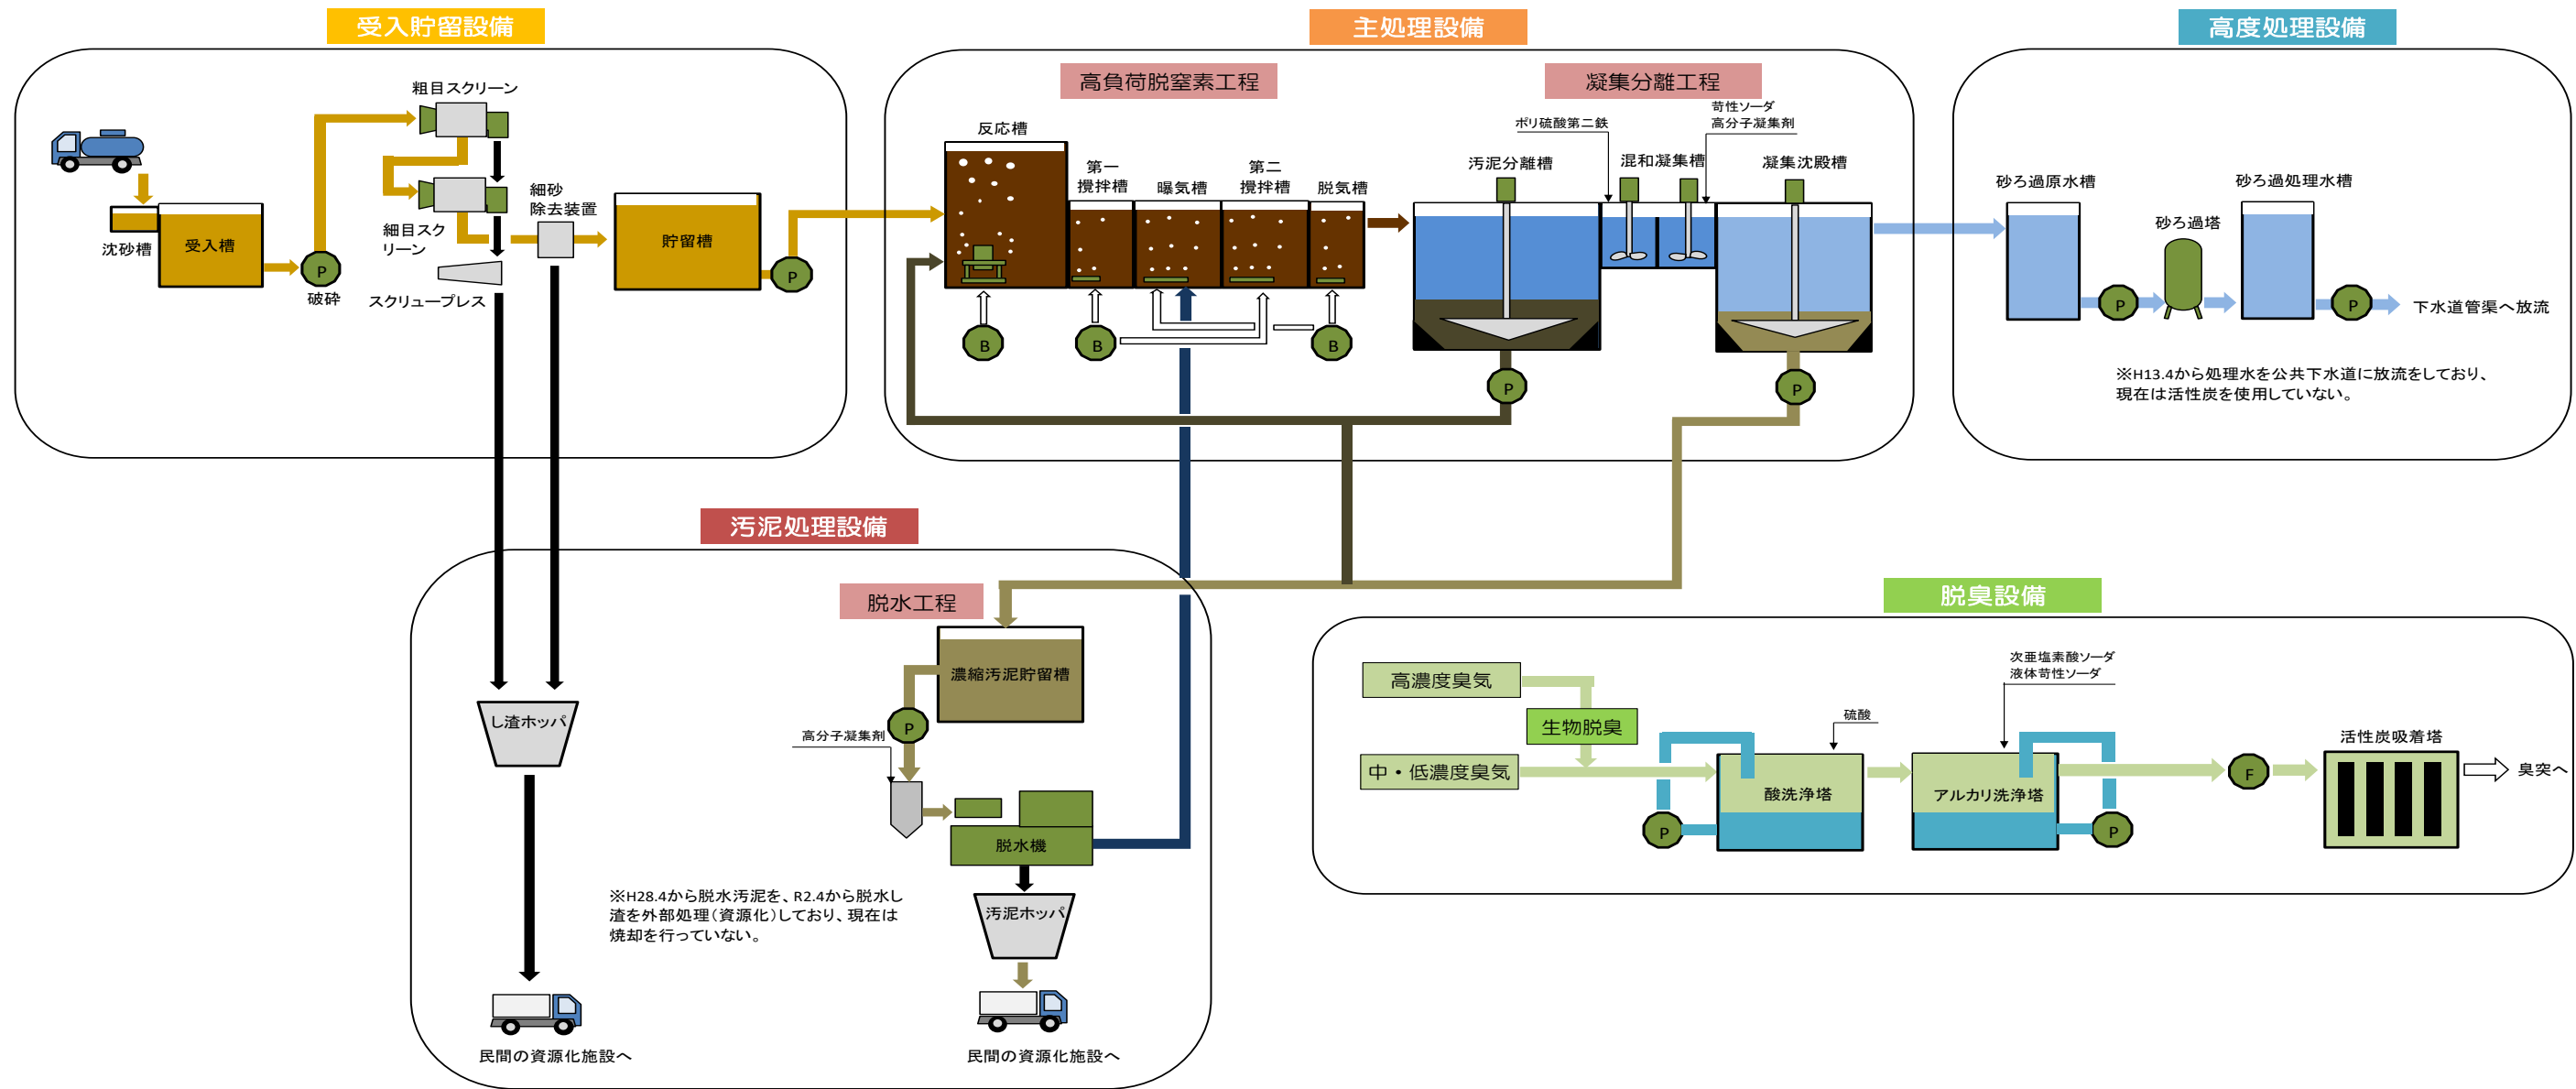

件名	米子浄化場包括的維持管理業務
図名	処理フロー図
図番	平面図及びフロー図(5/5)
鳥取県西部広域行政管理組合	